



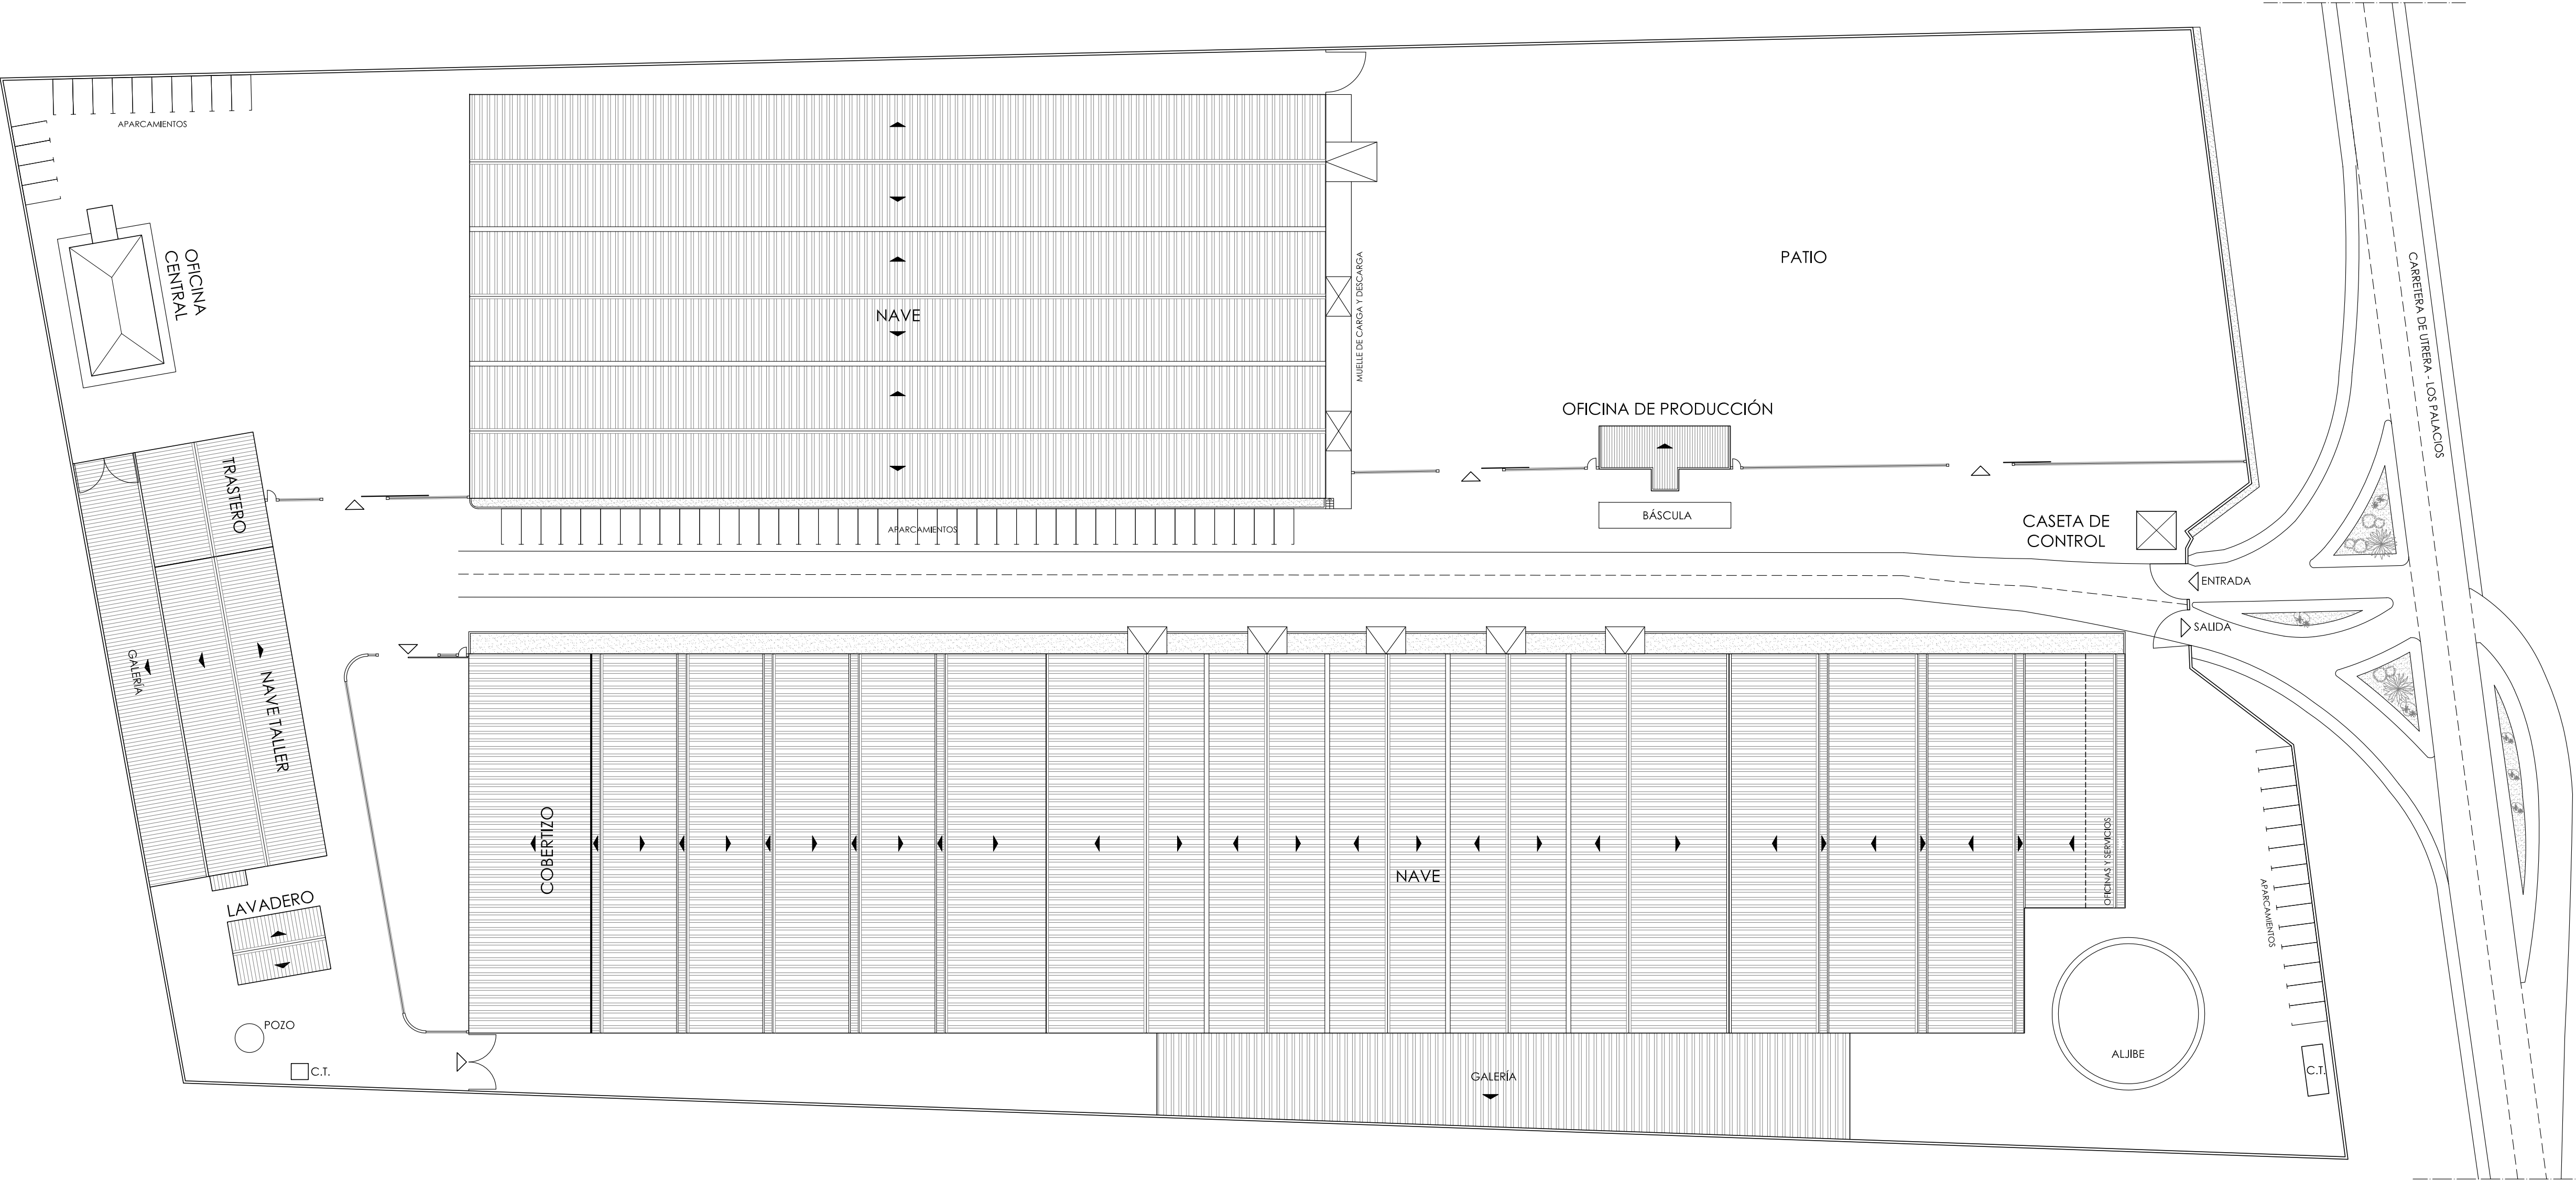

 C/ ALCALÁ ZAMORA ESQ. C/ ALEJANDRO LERROUX, BQ. 11, LOCAL 1 41500 - ALCALÁ DE GUADÁJARA (SEVILLA) TEL. 955 61 10 15 / FAX 955 61 13 57		LEVANTAMIENTO DE PLANOS DE LAS EDIFICACIONES EXISTENTES EN LA PARCELA PROPIEDAD DE ALGUSA CTRA. UTRERA-LOS PALACIOS, KM 6,200. UTRERA (SEVILLA)	
PLANTA GENERAL DE PARCELA		ARQUITECTO TÉCNICO:	
PLANO Nº:	ESCALA:	TITULAR:	ALGODONERA UTRERANA, S.A. (ALGUSA)
0.0	1:500		
MARZO-2008		FCO. JAVIER MORO MUÑOZ	

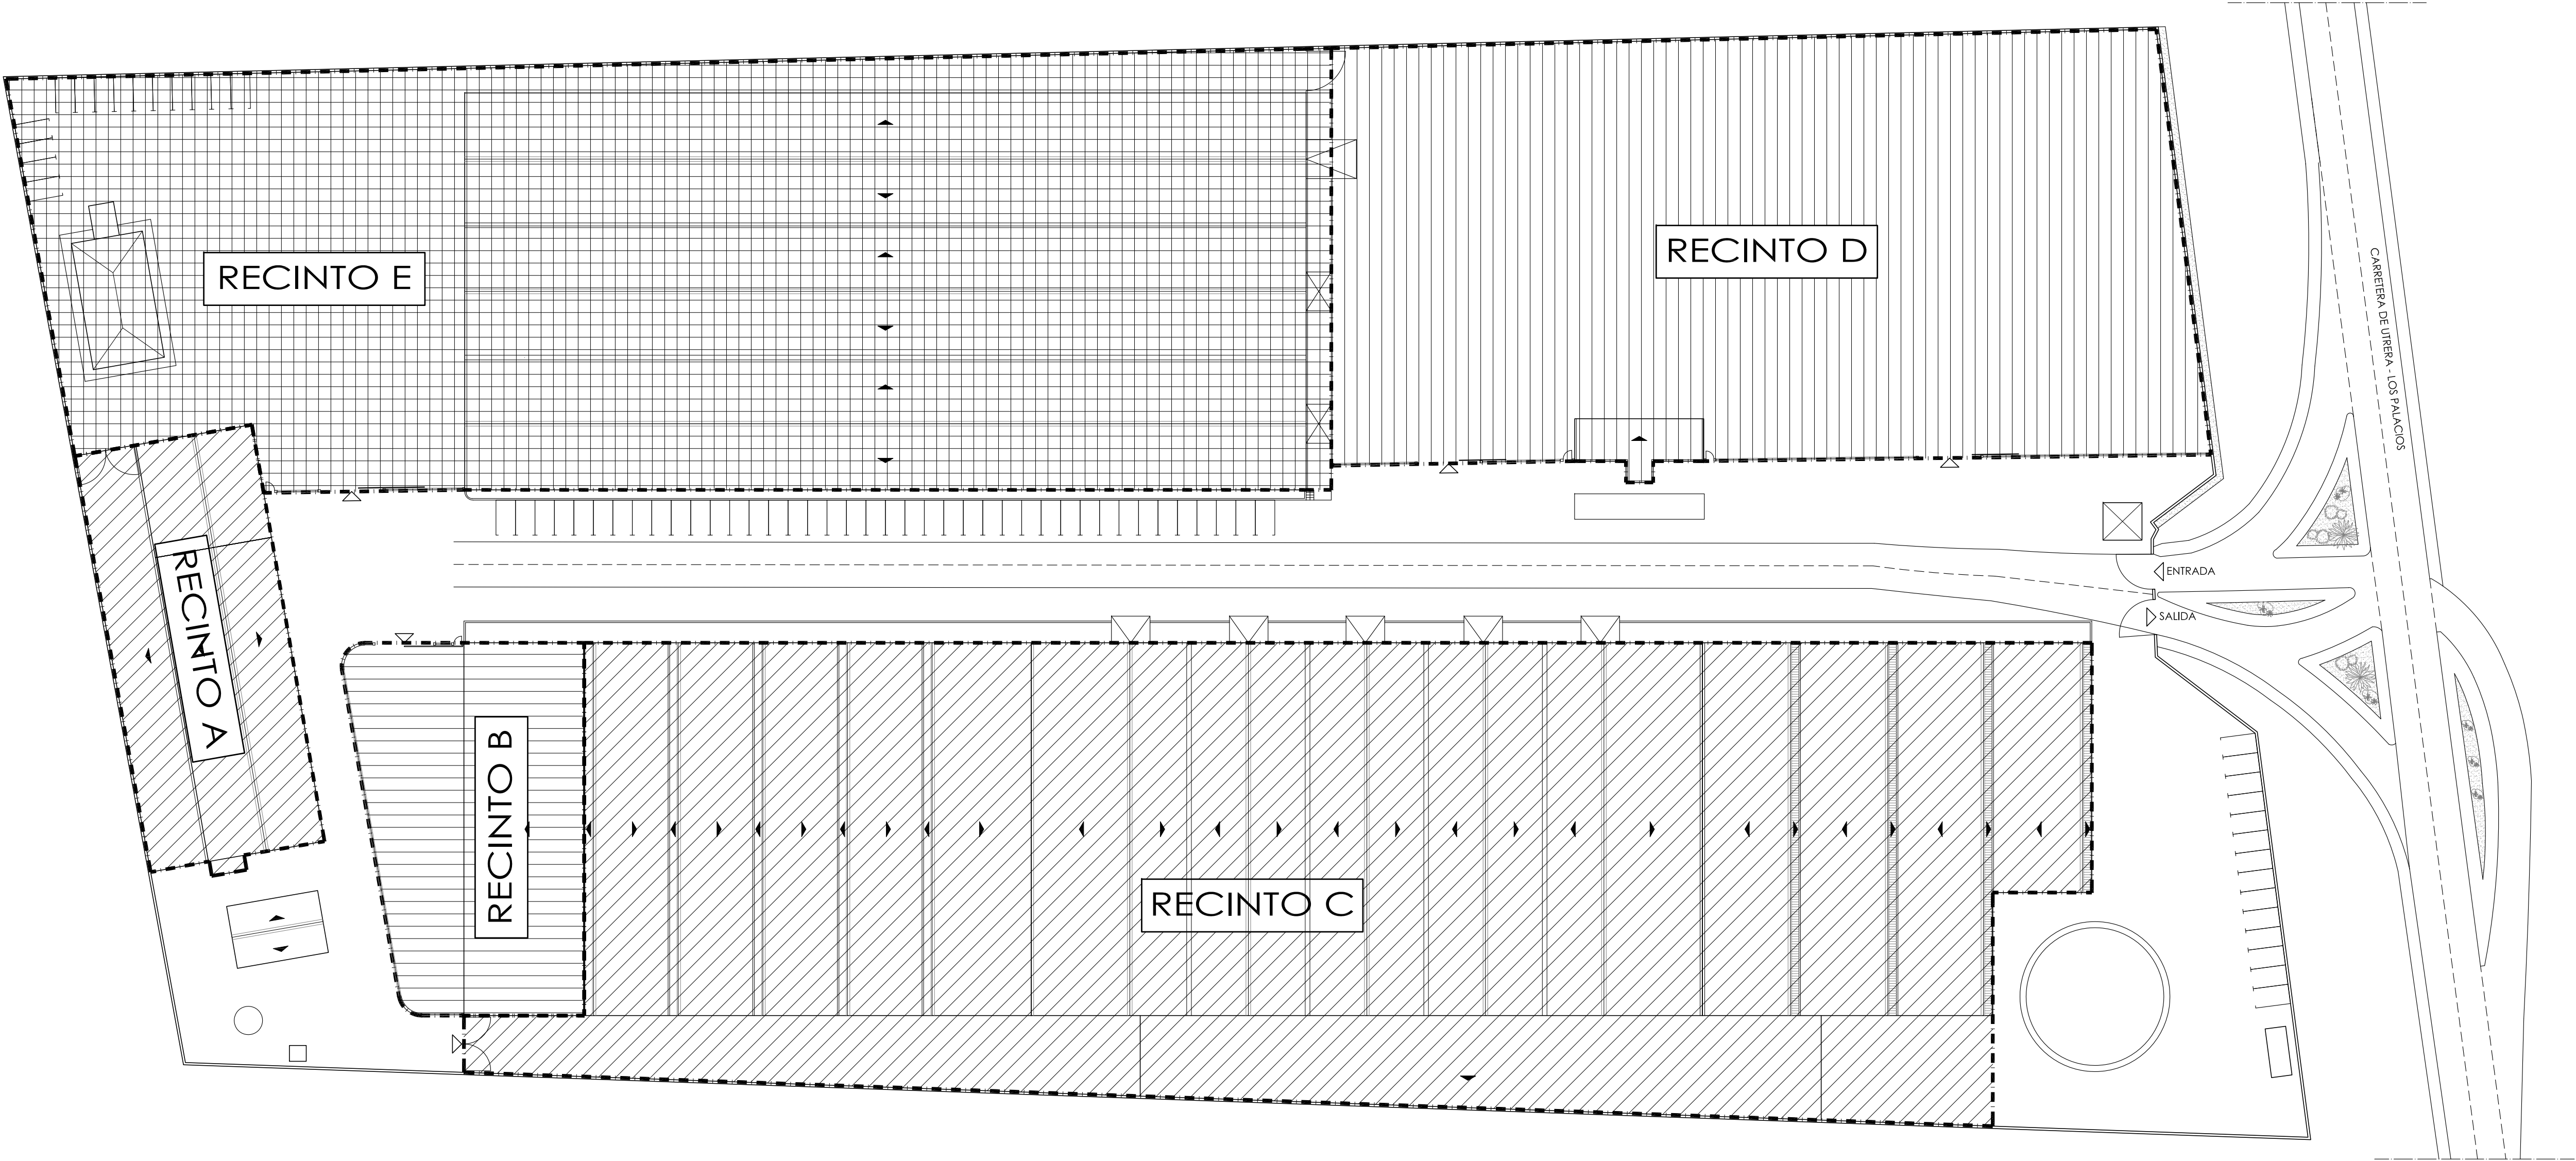

SUPERFICIE DE PARCELA	36.736,00 m²
-----------------------	--------------

RECINTO A	
NAVE TALLER	597,93 m²
TRASTERO	227,40 m²
GALERÍA	405,67 m²
TOTAL	1.231,00 m²

RECINTO B	
COBERTIZO	749,30 m²
PATIO	565,21 m²
TOTAL	1.314,51 m²

RECINTO C	
NAVE	8.889,08 m²
OFICINAS Y SERVICIOS	158,95 m²
GALERÍA DE MANIOBRAS	1.067,94 m²
PATIO	1.058,12 m²
TOTAL	11.174,09 m²

RECINTO D	
OFICINA DE PRODUCCIÓN	102,64 m²
PATIO	5.832,18 m²
TOTAL	5.934,82 m²

RECINTO E	
NAVE	5.508,00 m²
OFICINA CENTRAL	178,15 m²
PATIO	3.037,96 m²
TOTAL	8.724,11 m²

OTROS	
LAVADERO	95,63 m²
CASETA DE CONTROL	25,00 m²
-	-











MQUE
TÉCNICOS ASOCIADOS
INGENIERÍA Y ARQUITECTURA

C/ ALCALÁ ZAMORA ESQ. C/
ALEJANDRO LERROUX, BQ. 11, LOCAL 1
41500 - ALCALÁ DE GUADÁJARA (SEVILLA)
TELF. 955 61 10 15 / FAX 955 61 13 57

LEVANTAMIENTO DE PLANOS DE LAS EDIFICACIONES
EXISTENTES EN LA PARCELA PROPIEDAD DE ALGUSA
CTRA. UTRERA-LOS PALACIOS, KM 6,200. UTRERA
(SEVILLA)



DELIMITACIÓN DE RECINTOS. SUPERFICIES OCUPADAS

PLANO Nº:	ESCALA:	TITULAR:	ARQUITECTO TÉCNICO:
0.1	1:500		
MARZO-2008		ALGODONERA UTRERANA, S.A. (ALGUSA)	FCO. JAVIER MORO MUÑOZ

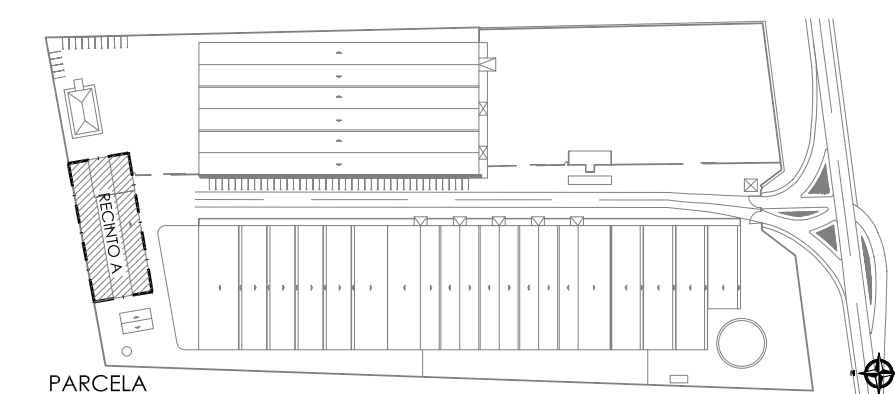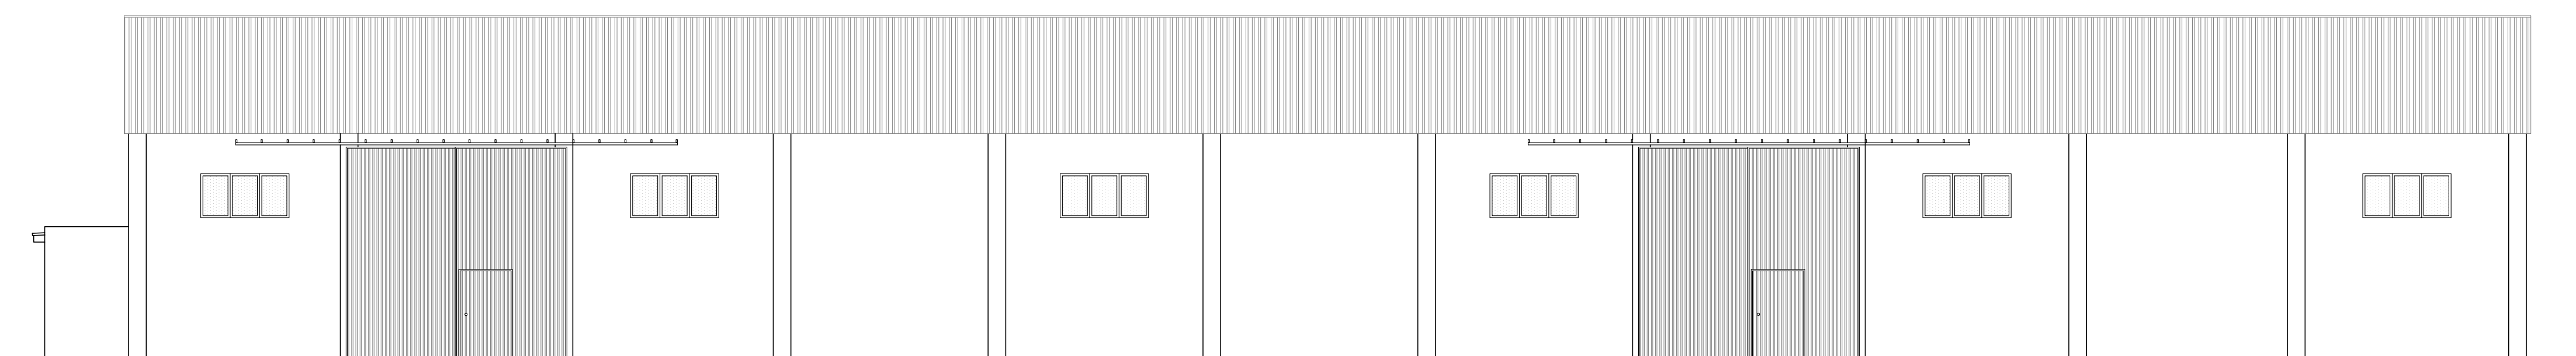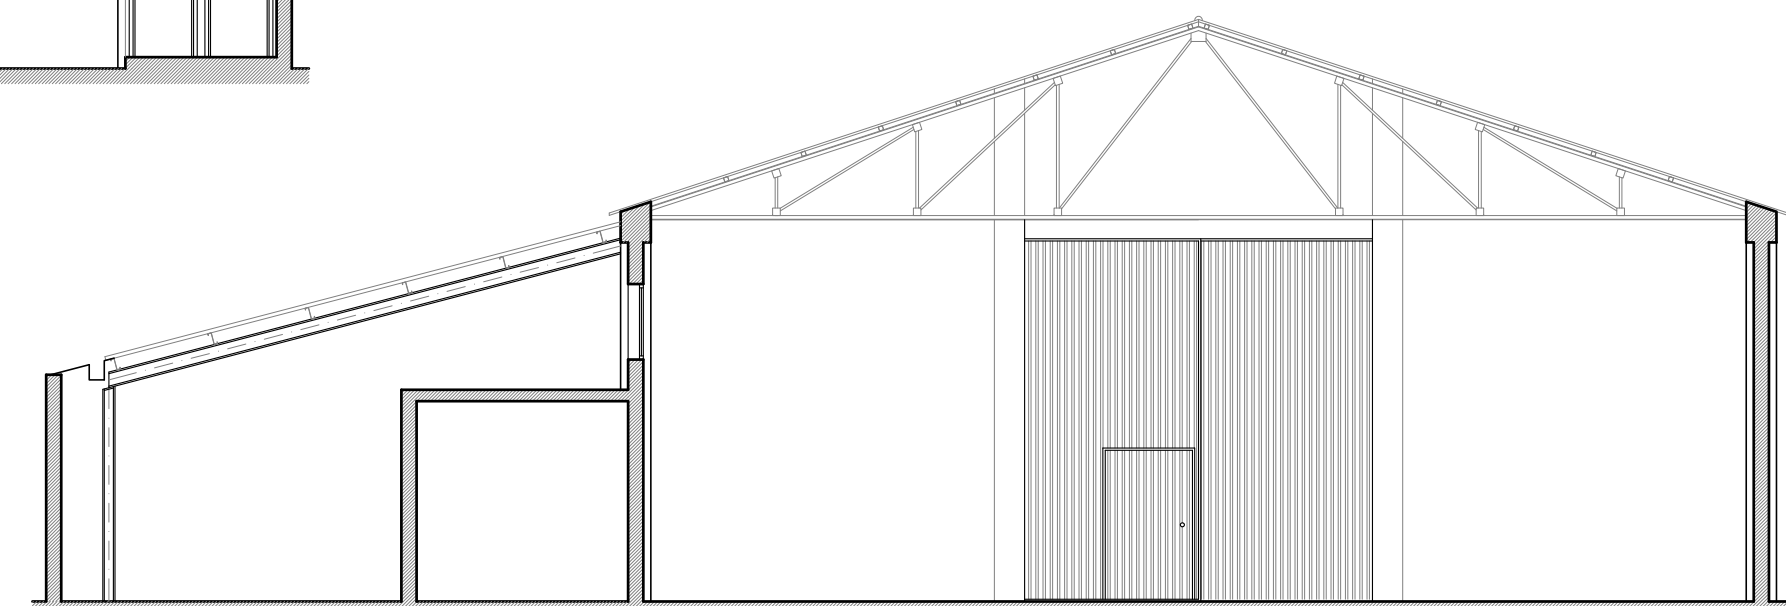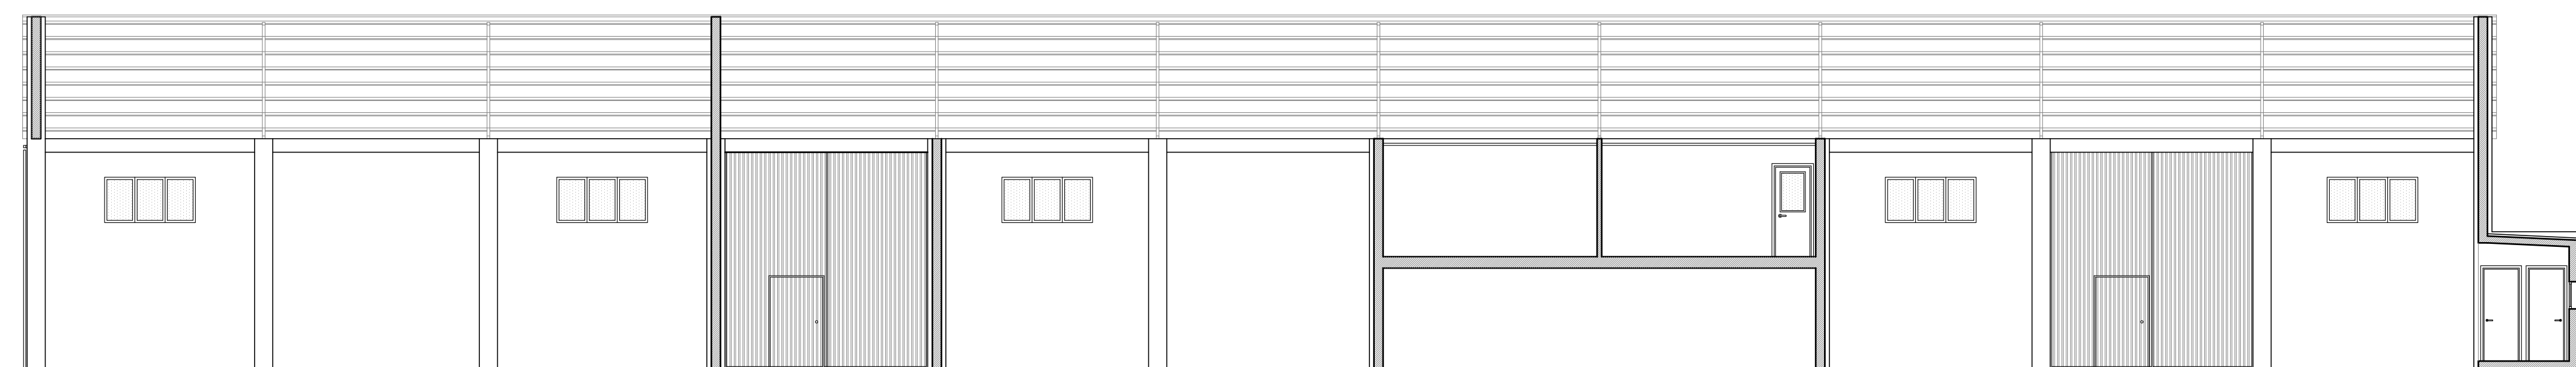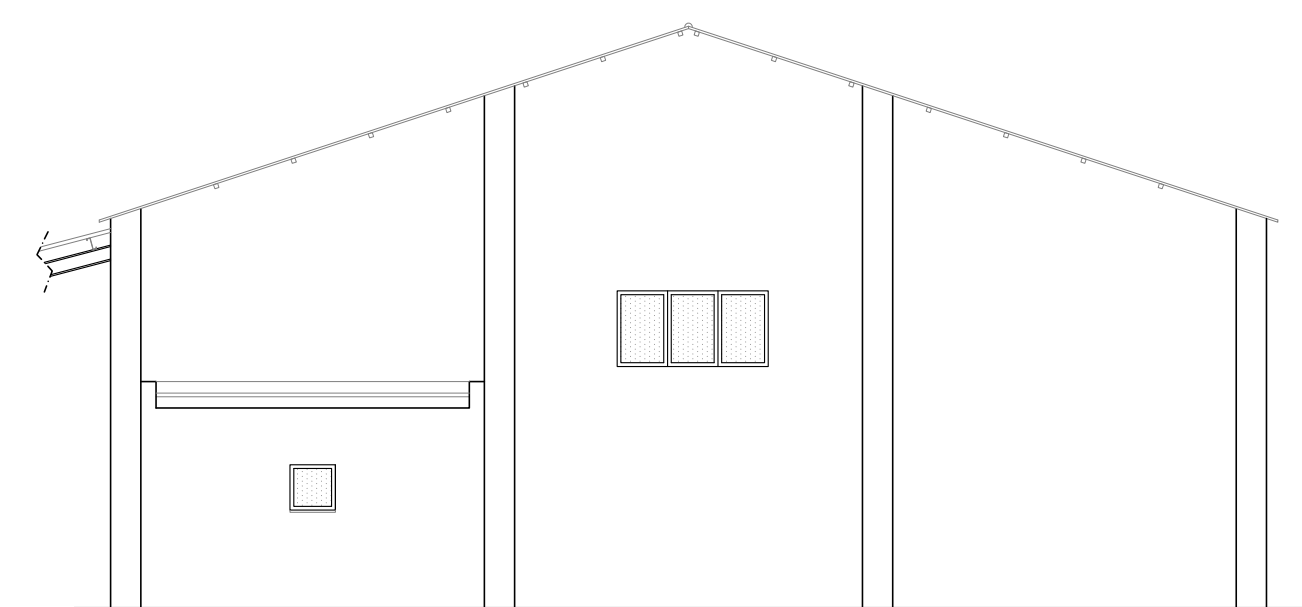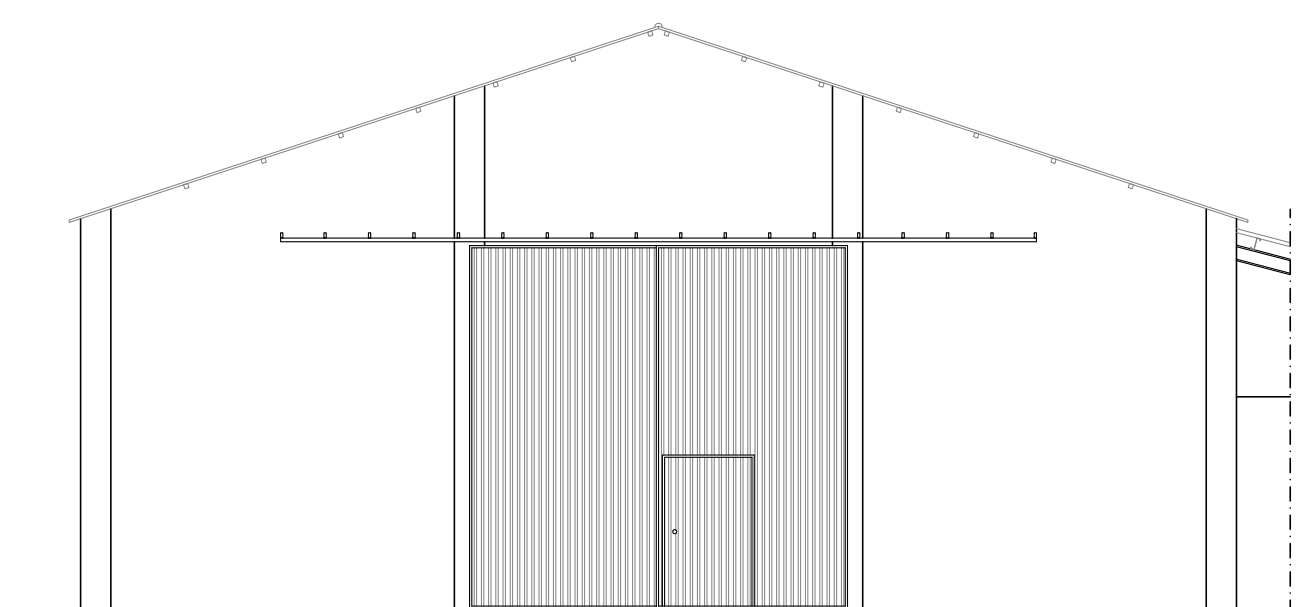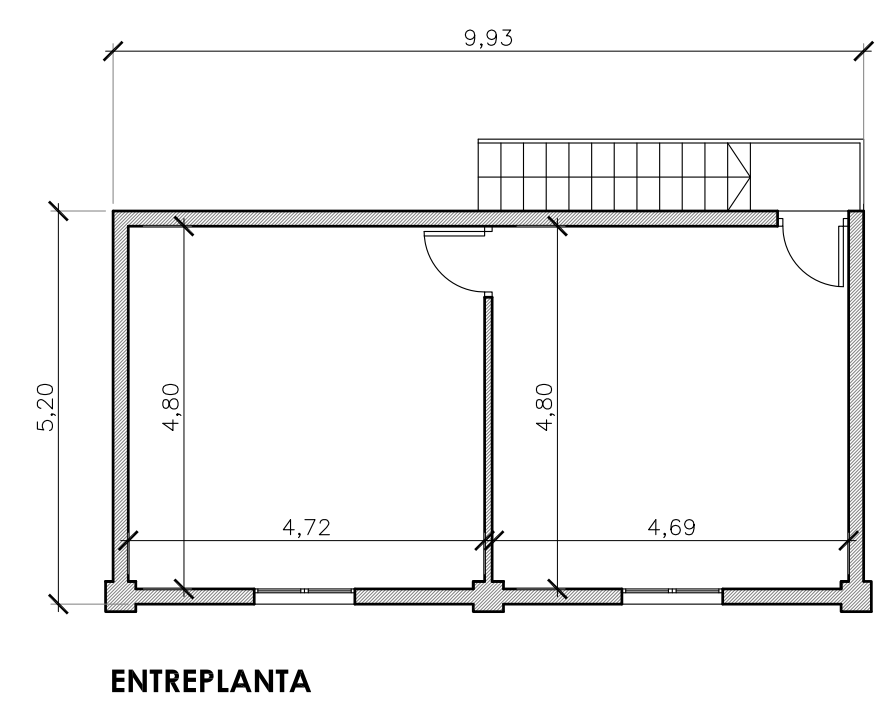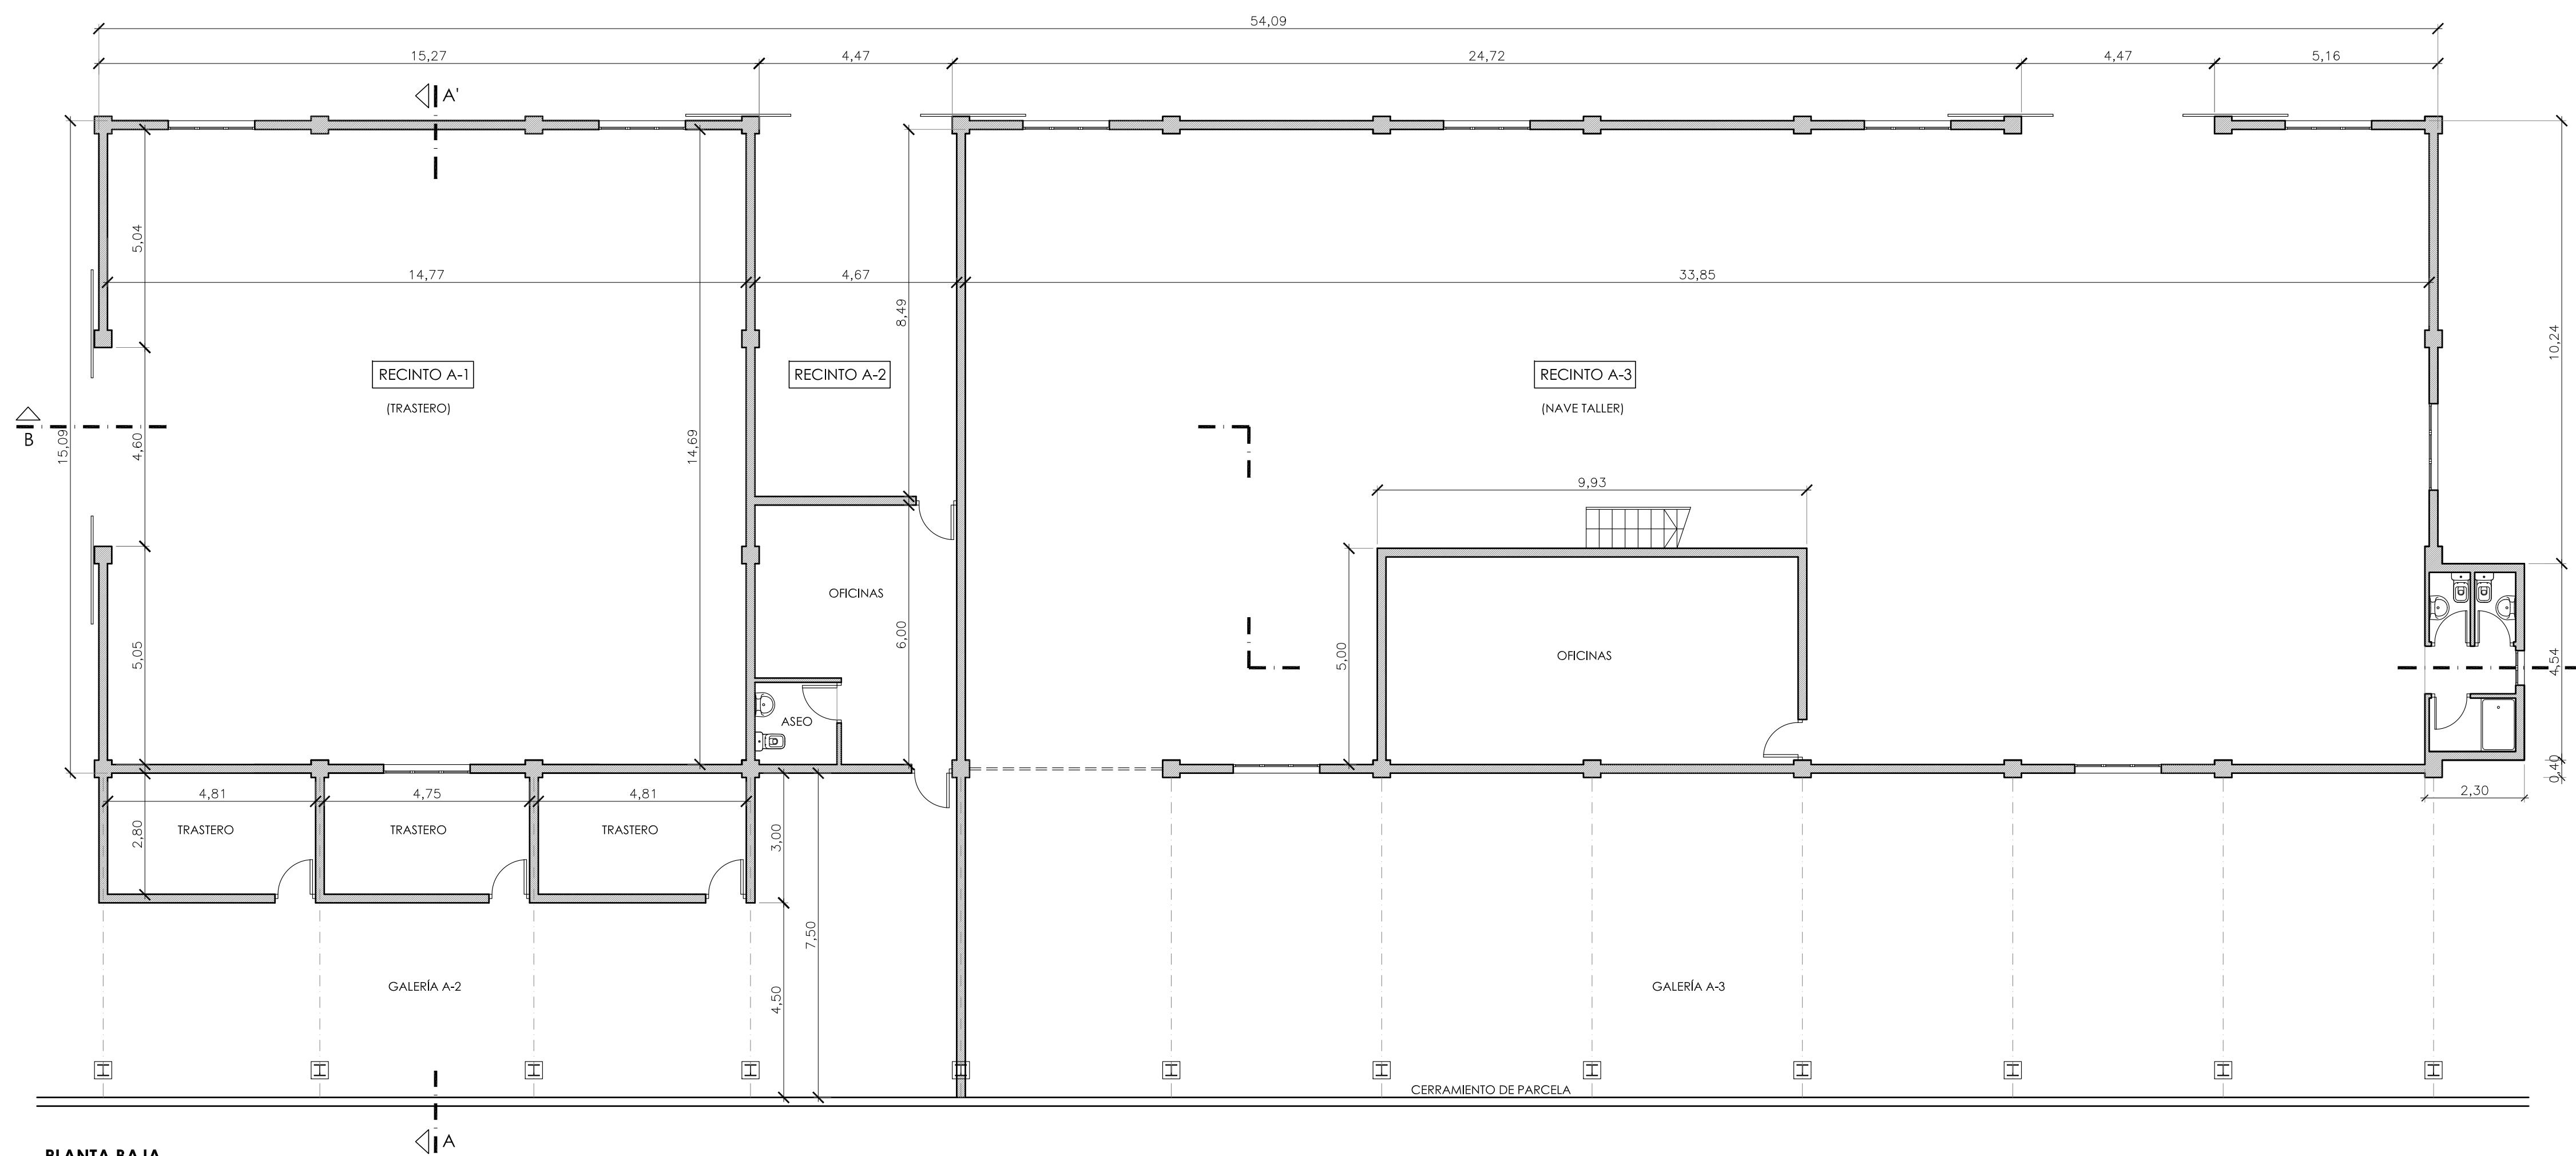

TÉCNICOS ASOCIADOS INGENIERÍA Y ARQUITECTURA C/ CALAICA ZAHORA 852, C/ ALFAROÑERO 890-11, LOCAL 1 41000 - ALCALA DE GUADALIPA (SEVILLA) TEL: 955 61 10 15 / FAX 955 61 13 57		LEVANTAMIENTO DE PLANOS DE LAS EDIFICACIONES EXISTENTES EN LA PARCELA PROPIEDAD DE ALGUSA CTRA. UTRERA-LAS PALACIOS, KM 6.200. UTRERA (SEVILLA) RECINTO A	
PLANO N°: 1	ESCALA: 1:100 MARZO-2008	TITULAR: ALGODONERA UTRERANA, S.A. (ALGUSA)	ARQUITECTO TÉCNICO: F.C.O. JAVIER MORO MUÑOZ

C/ ALCALDIA JAVORA ESQ. C/ ALFONSO LEROUX, 82, 1.º LOCAL 41001 - ALCAJÍA DE GUADALUPE (SEVILLA) TELF. 955 61 10 15 / FAX 955 61 13 57		RECINTO A	
PLANO N.º: 1	ESCALA: 1:100	TITULAR: ALGODONERA LITERARIA, S.A. (ALGUSA)	ARQUITECTO TÉCNICO: FCO. JAVIER MORO MUÑOZ
MARZO-2008			

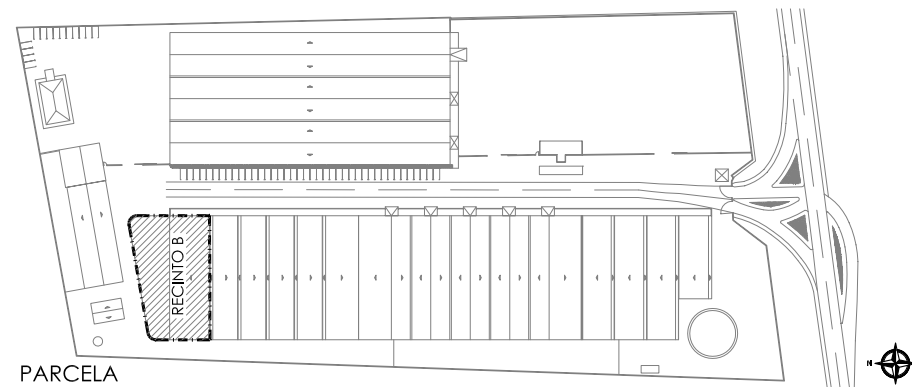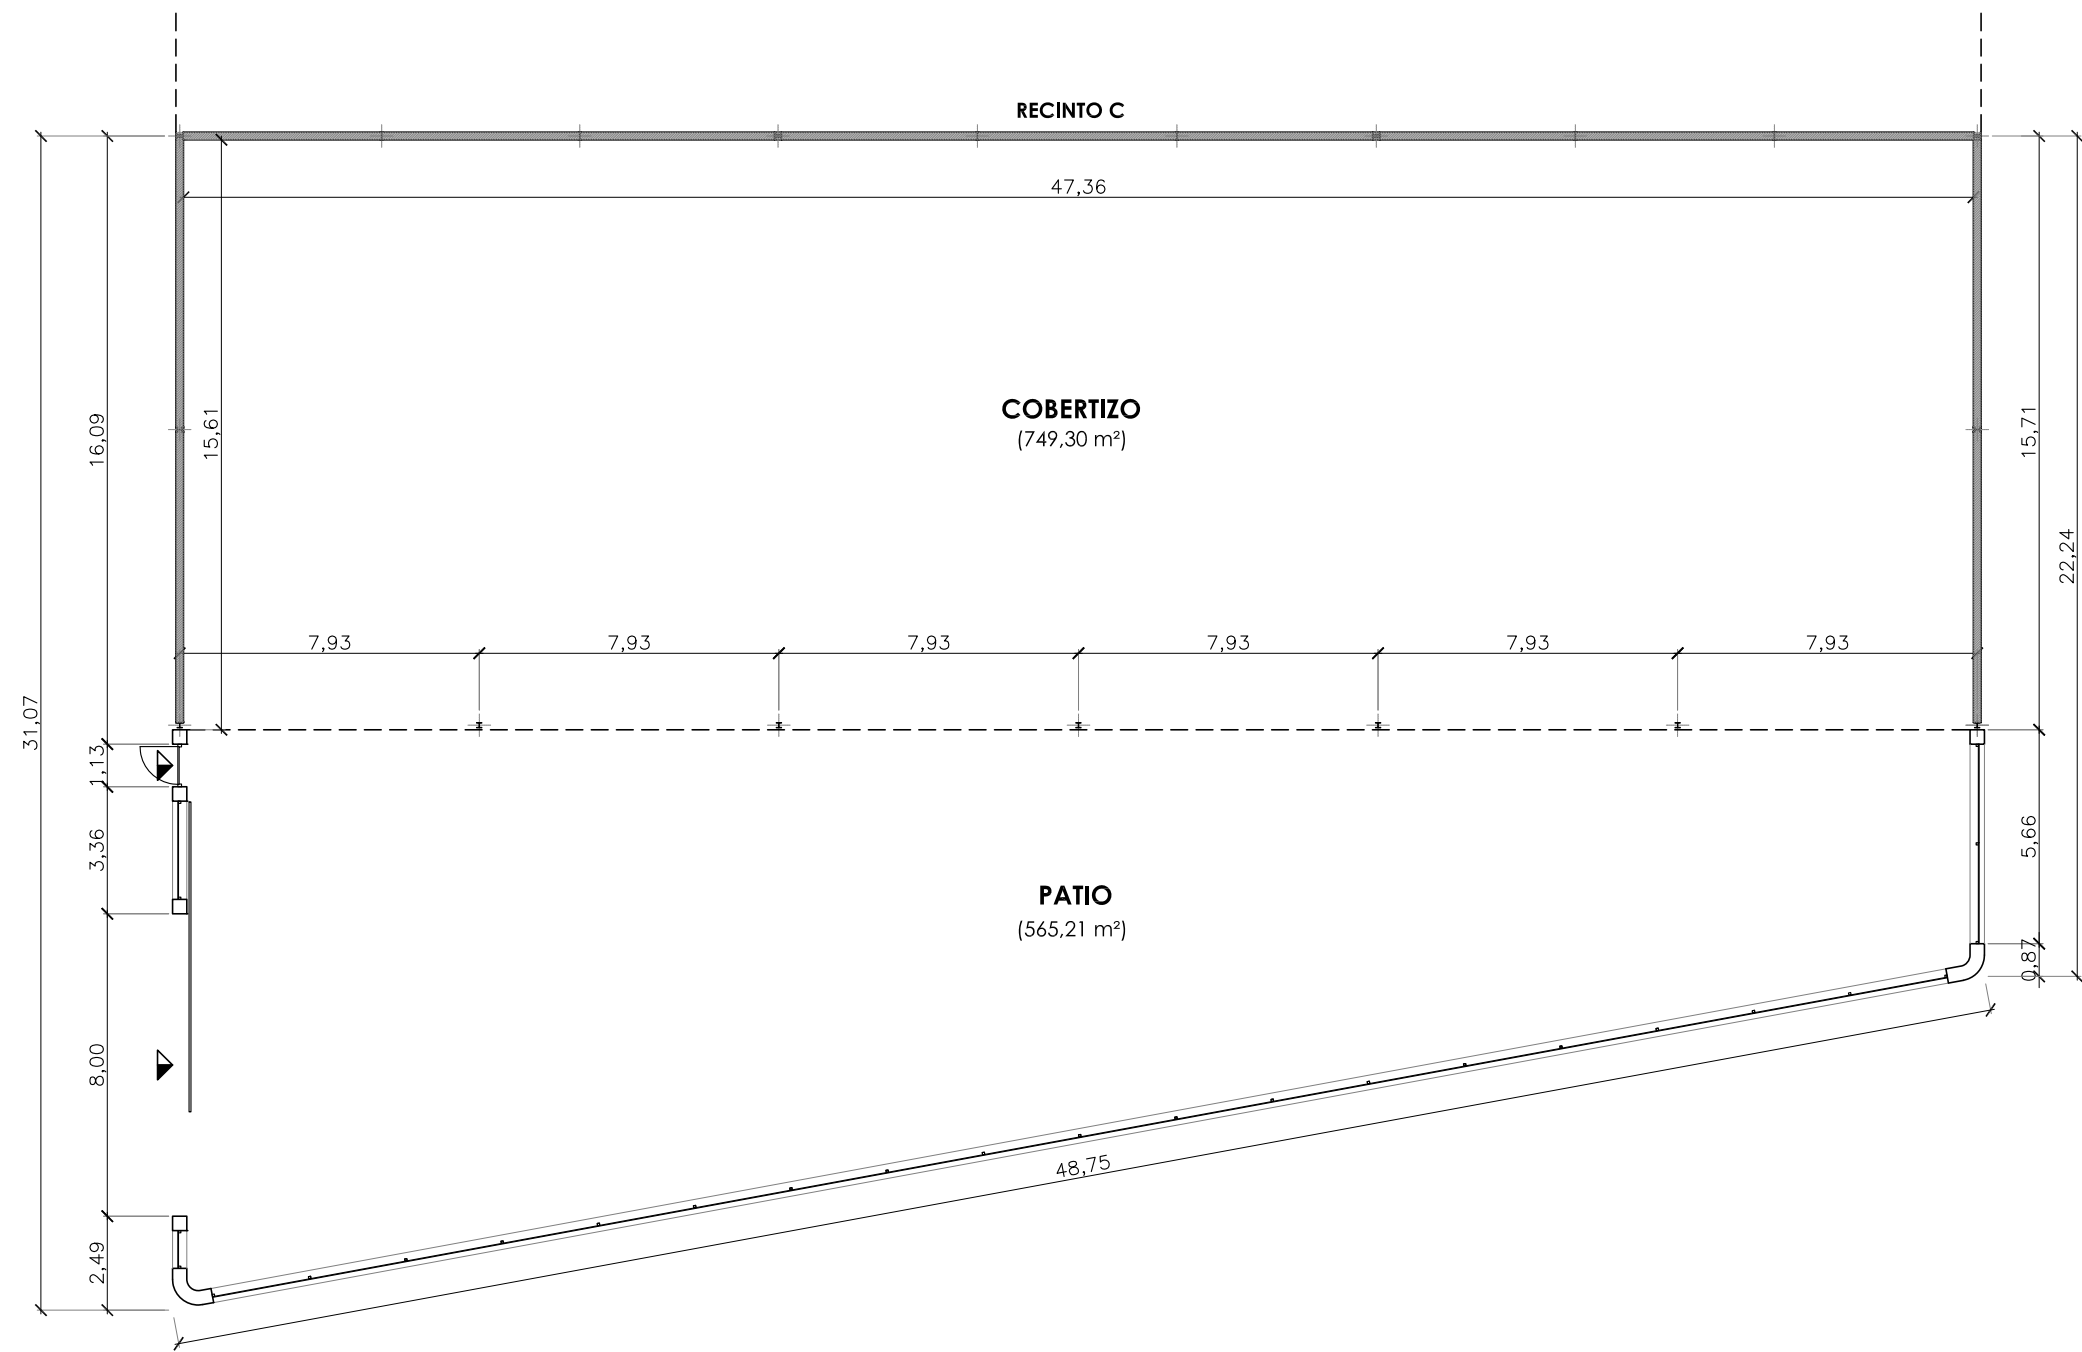

PPPMQE
TÉCNICOS ASOCIADOS
INGENIERIA Y ARQUITECTURA


C/ ALCALÁ ZAMORA ESQ. C/
ALEJANDRO LERROUX, BQ. 11, LOCAL 1
41500 - ALCALÁ DE GUADAÍRA (SEVILLA)
TELF. 955 61 10 15 / FAX 955 61 13 57

PLANO N°:	ESCALA:
2	1:200
MARZO-2008	


LEVANTAMIENTO DE PLANOS DE LAS EDIFICACIONES
EXISTENTES EN LA PARCELA PROPIEDAD DE ALGUSA
CTRA. UTRERA-LOS PALACIOS, KM 6,200. UTRERA
(SEVILLA)

RECINTO B: PLANTA


TITULAR:	ARQUITECTO TÉCNICO:
ALGODONERA UTRERANA, S.A. (ALGUSA)	FCO. JAVIER MORO MUÑOZ

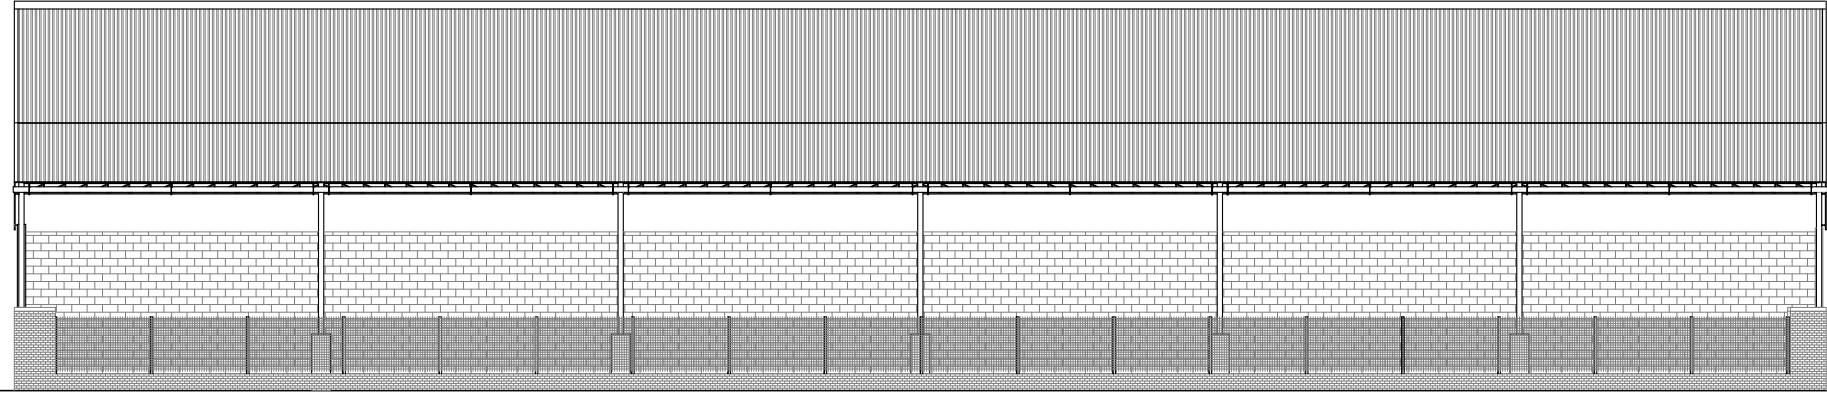


ALZADO PRINCIPAL (NORTE)

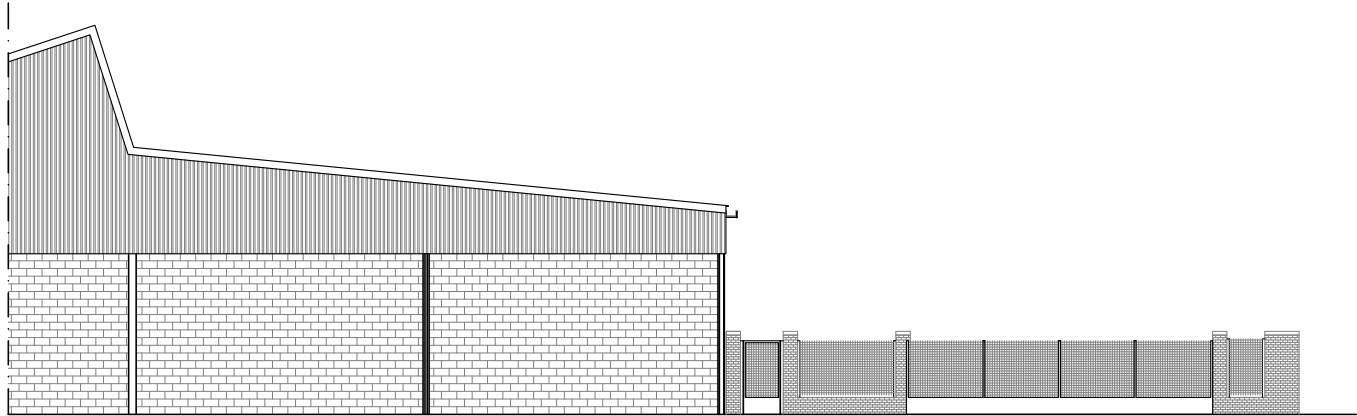


ALZADO LATERAL IZQUIERDO (ESTE)

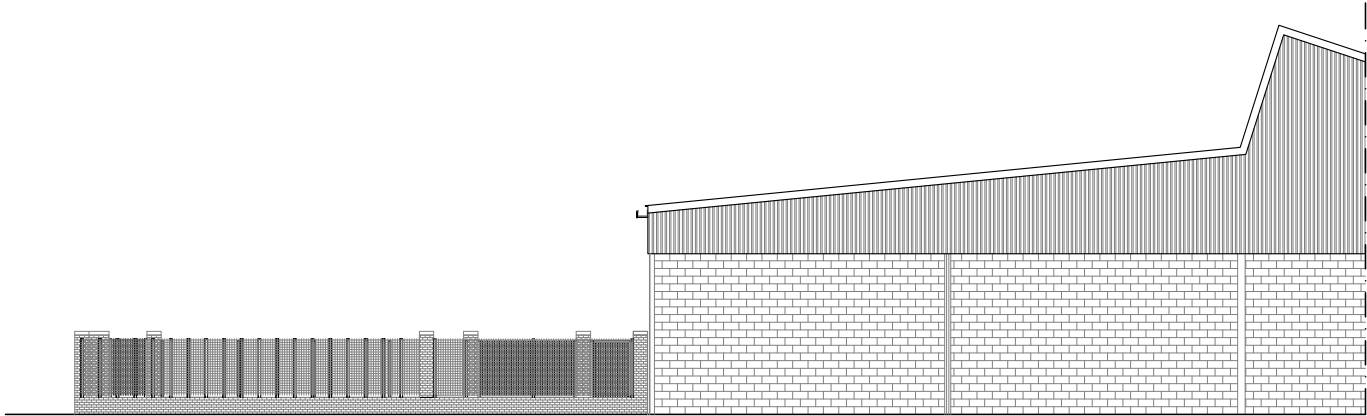

ALZADO LATERAL DERECHO (OESTE)

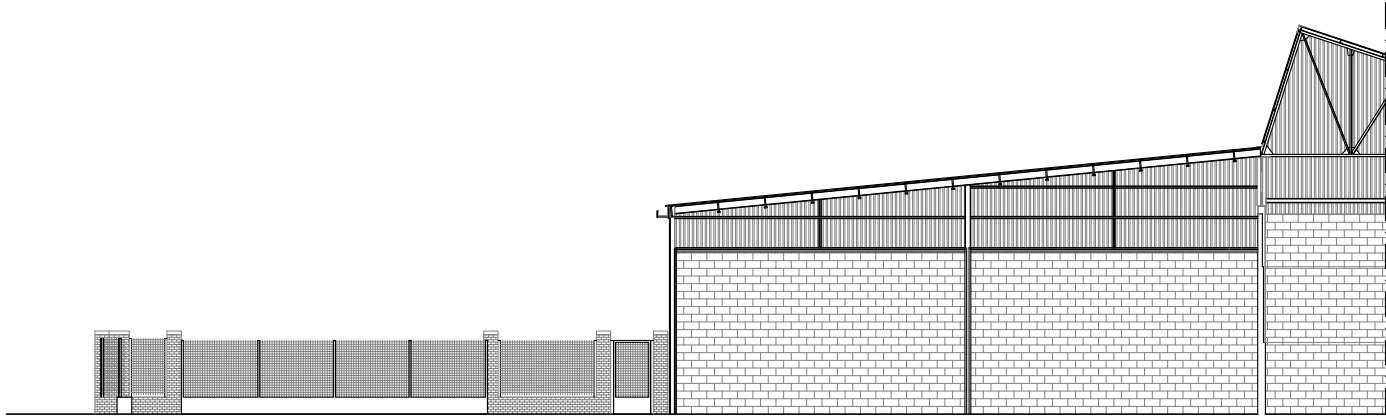

SECCION A-A''

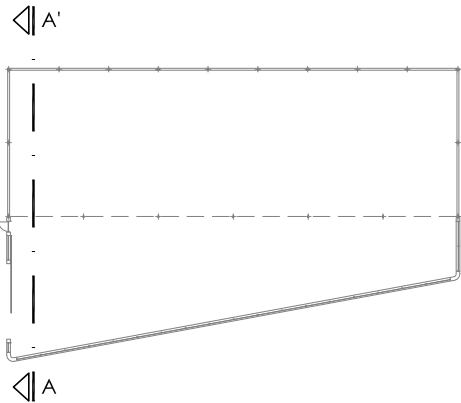

PPPMQE
TÉCNICOS ASOCIADOS
INGENIERIA Y ARQUITECTURA

C/ ALCALÁ ZAMORA ESQ. C/
ALEJANDRO LERROUX, BQ. 11, LOCAL 1
41500 - ALCALÁ DE GUADAÍRA (SEVILLA)
TELF. 955 61 10 15 / FAX 955 61 13 57

PLANO N°:
2.1

ESCALA:
1:200

MARZO-2008

LEVANTAMIENTO DE PLANOS DE LAS EDIFICACIONES
EXISTENTES EN LA PARCELA PROPIEDAD DE ALGUSA
CTRA. UTRERA-LOS PALACIOS, KM 6,200. UTRERA
(SEVILLA)


RECINTO B. SECCIÓN Y ALZADOS

TITULAR:

ALGODONERA UTRERANA, S.A. (ALGUSA)

ARQUITECTO TÉCNICO:

FCO. JAVIER MORO MUÑOZ

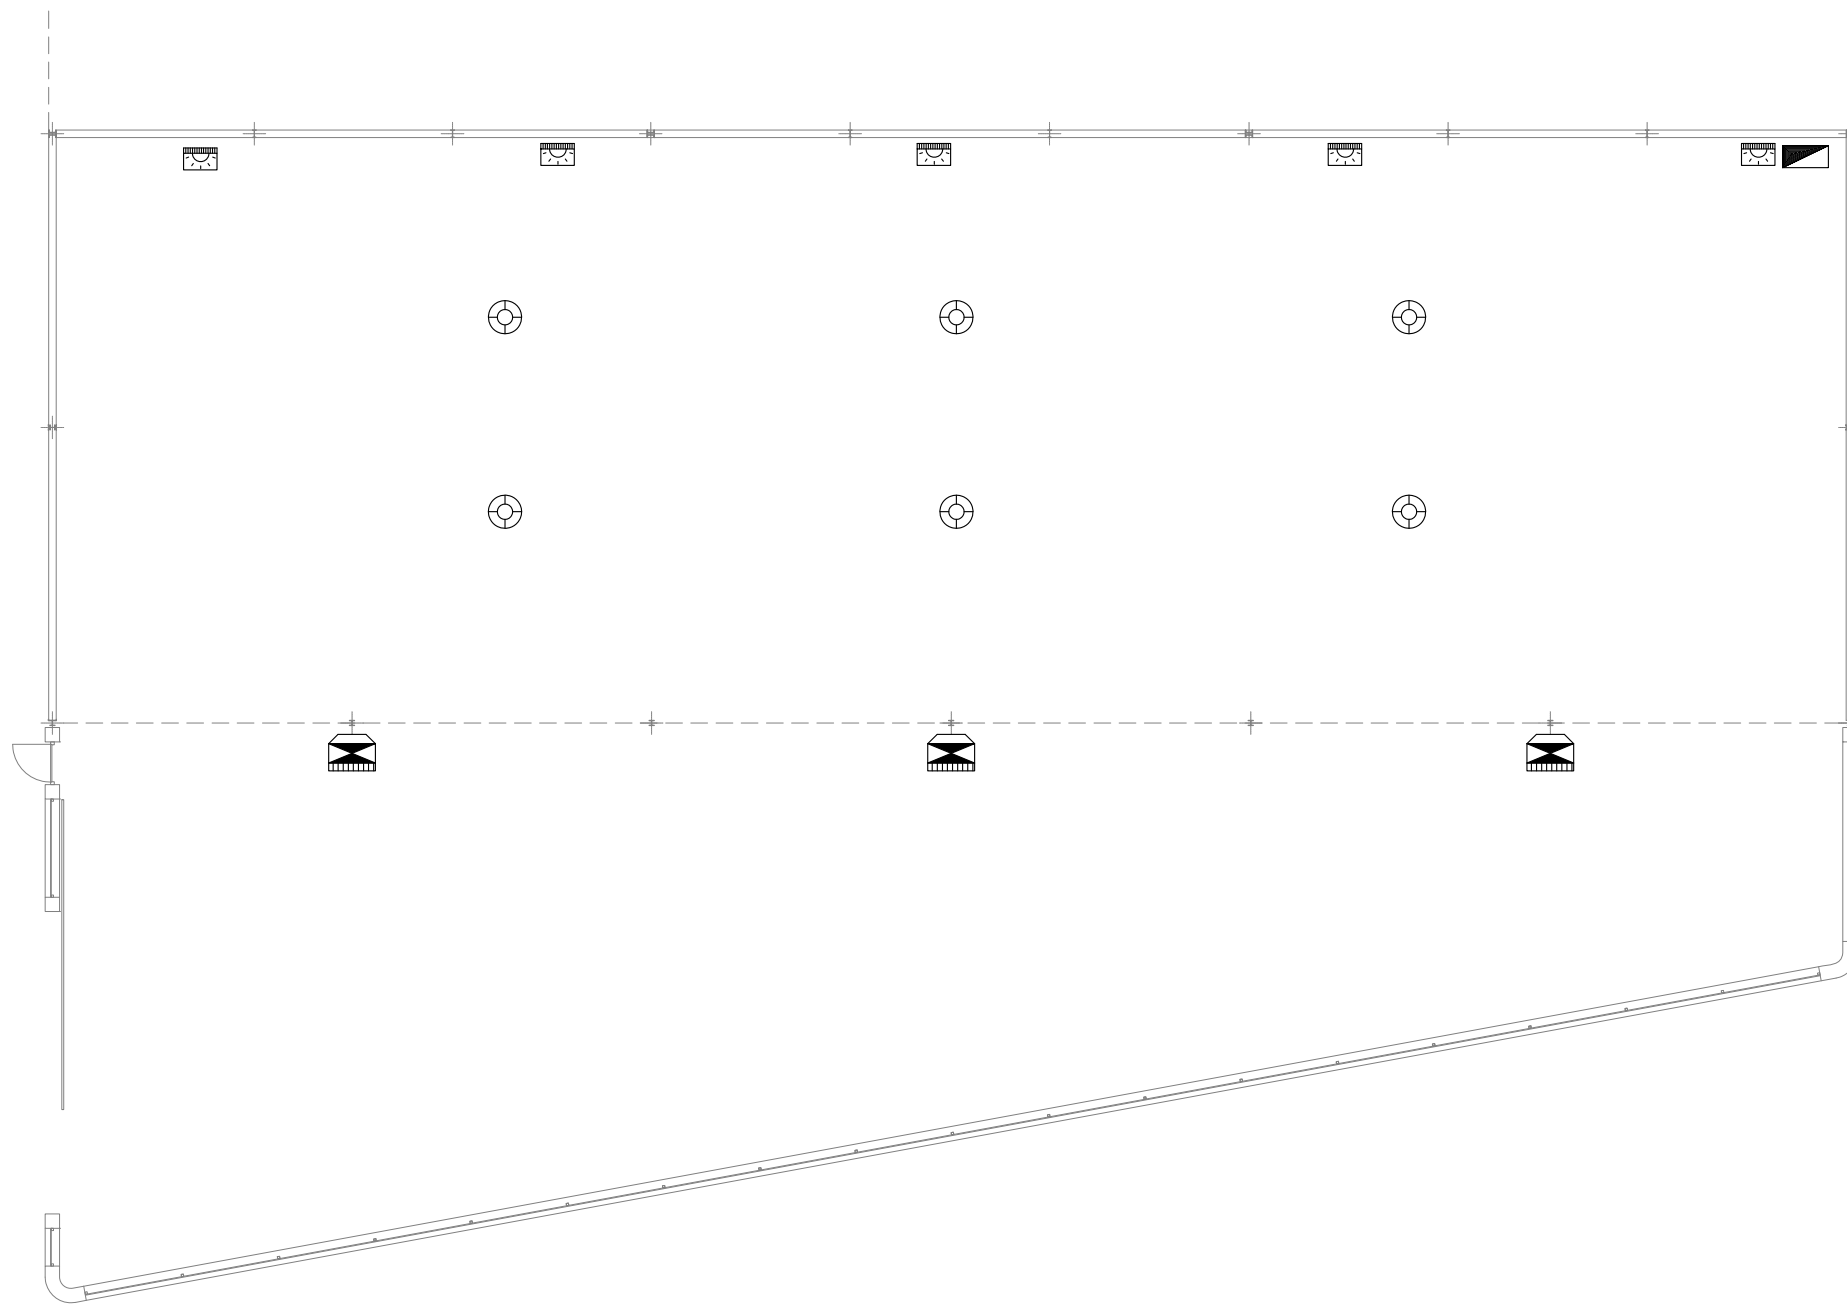

SIMBOLOGÍA DE ELECTRICIDAD



CUADRO DE MANDO Y PROTECCIÓN



LÁMPARA VMCC 250 W



LÁMPARA VMCC 250 W



PROYECTOR 1x430 W 56500Lm



C/ ALCALÁ ZAMORA ESQ. C/
ALEJANDRO LERROUX, BQ. 11, LOCAL 1
41500 - ALCALÁ DE GUADAÍRA (SEVILLA)
TELF. 955 61 10 15 / FAX 955 61 13 57

PLANO N°:

2.2

ESCALA:

1:200

MARZO-2008

LEVANTAMIENTO DE PLANOS DE LAS EDIFICACIONES
EXISTENTES EN LA PARCELA PROPIEDAD DE ALGUSA
CTRA. UTRERA-LOS PALACIOS, KM 6,200. UTRERA
(SEVILLA)


RECINTO B. ELECTRICIDAD

TITULAR:

ALGODONERA UTRERANA, S.A. (ALGUSA)

ARQUITECTO TÉCNICO:

FCO. JAVIER MORO MUÑOZ

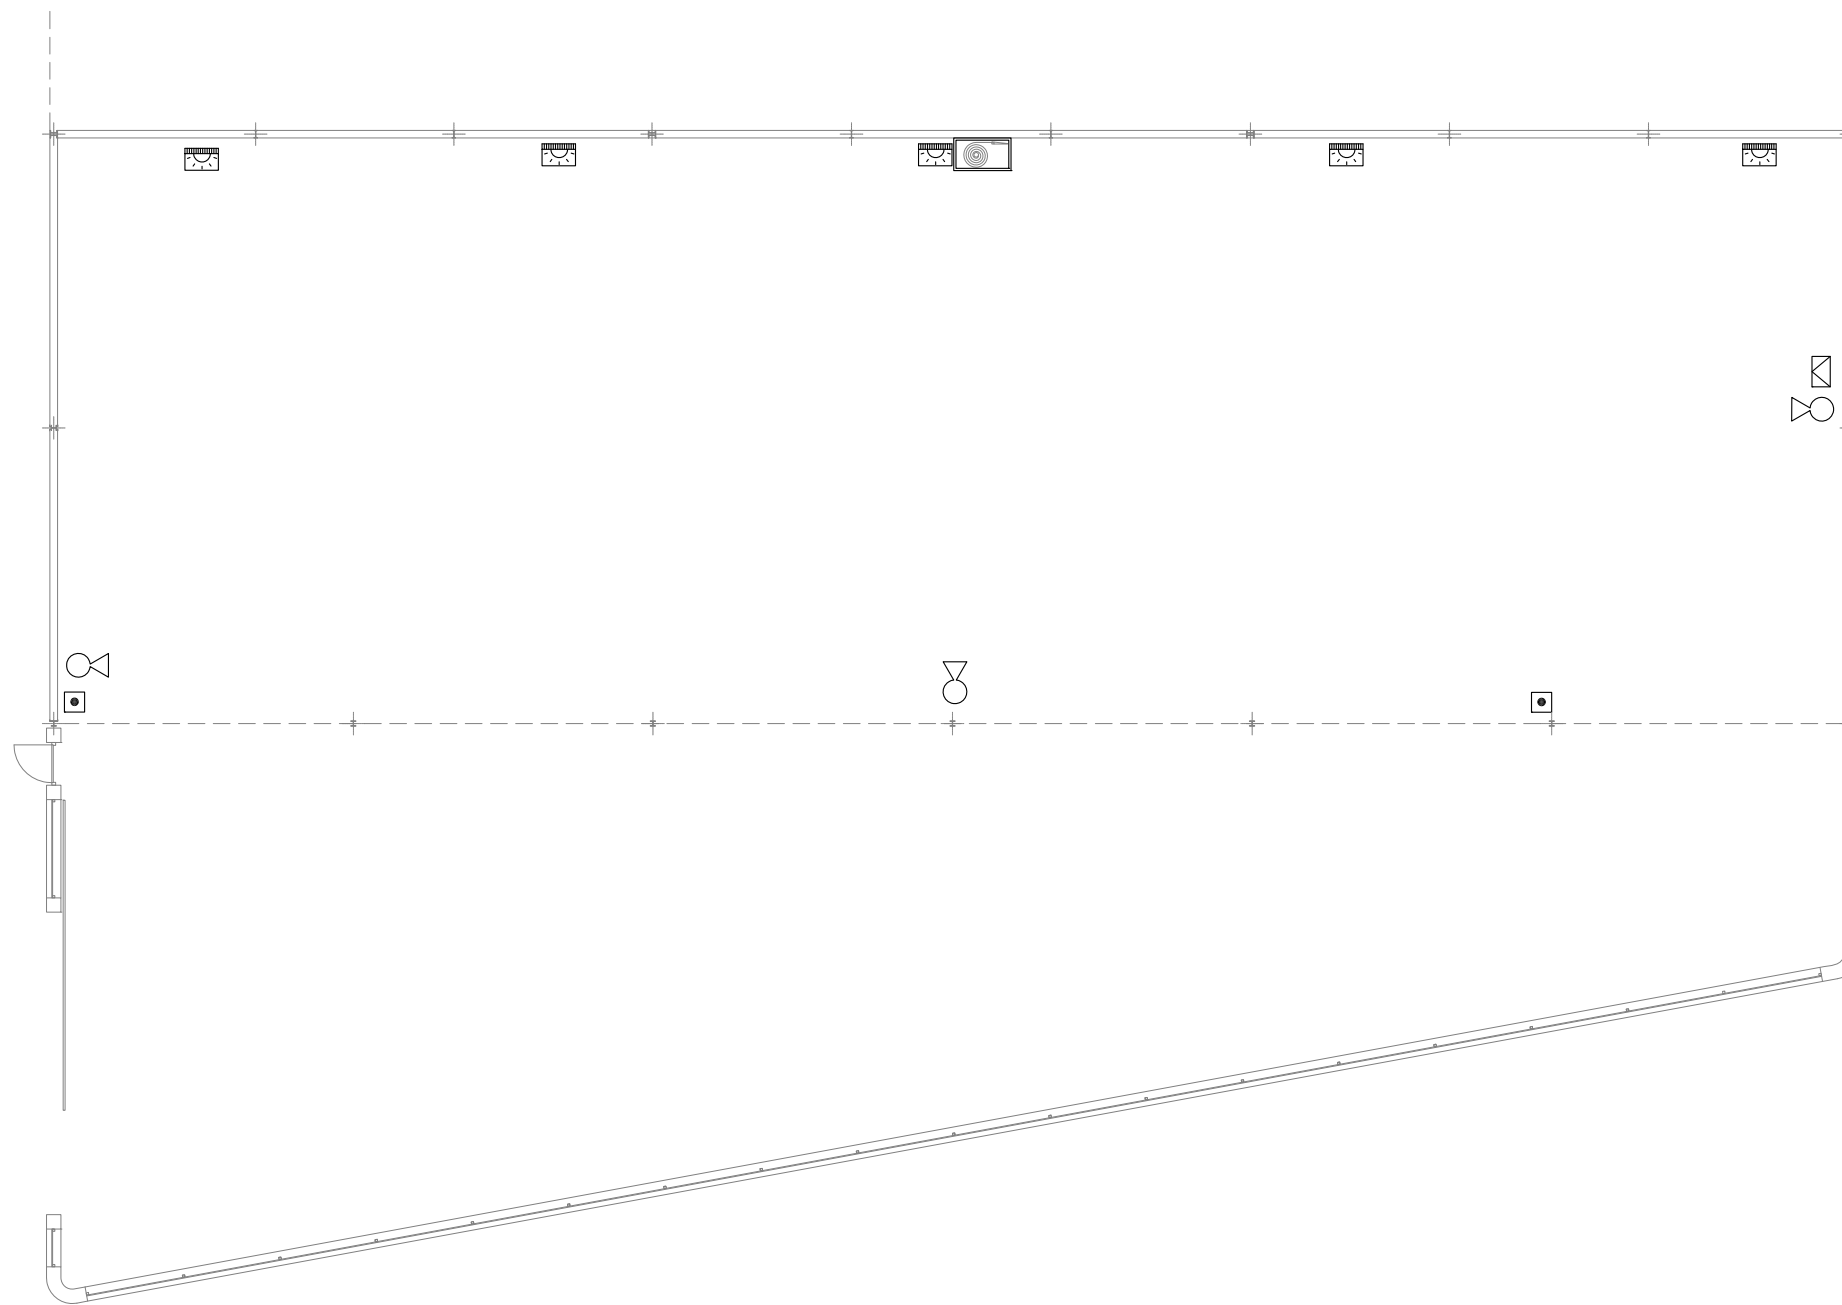

SIMBOLOGÍA DE CONTRAINCENDIOS



EXTINTOR PORTÁTIL DE POLVO ABC (21A-113B)



BOCA DE INCENDIO EQUIPADA (BIE)



PULSADOR DE EMERGENCIA



CENTRAL DE ALARMA DE INCENDIO



LUMINARIA DE EMERGENCIA-SEÑALIZACIÓN



C/ ALCALÁ ZAMORA ESQ. C/
ALEJANDRO LERROUX, BQ. 11, LOCAL 1
41500 - ALCALÁ DE GUADAÍRA (SEVILLA)
TELF. 955 61 10 15 / FAX 955 61 13 57

PLANO N°:

2.3

ESCALA:

1:200

MARZO-2008

LEVANTAMIENTO DE PLANOS DE LAS EDIFICACIONES
EXISTENTES EN LA PARCELA PROPIEDAD DE ALGUSA
CTRA. UTRERA-LOS PALACIOS, KM 6,200. UTRERA
(SEVILLA)


RECINTO B. CONTRAINCENDIOS

TITULAR:


ALGODONERA UTRERANA, S.A. (ALGUSA)

ARQUITECTO TÉCNICO:


FCO. JAVIER MORO MUÑOZ

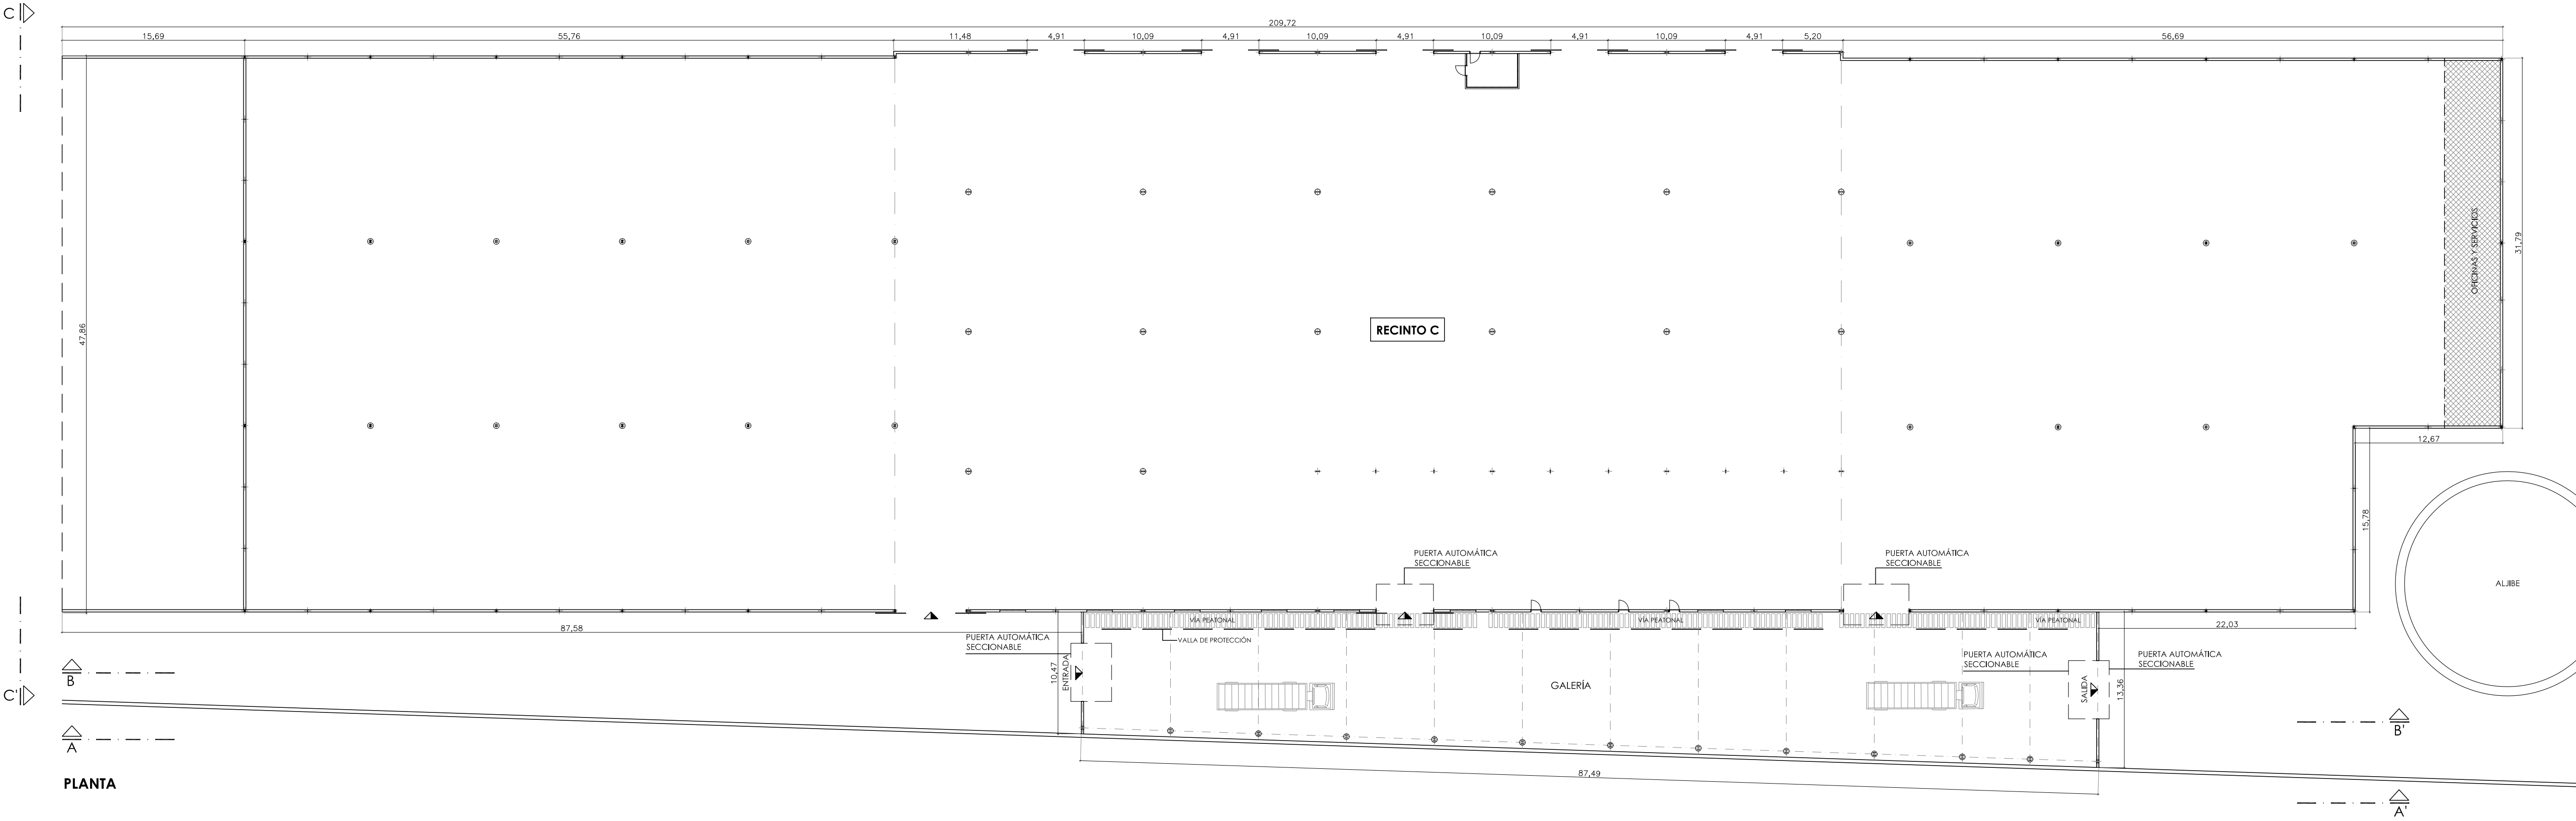


PLANTA

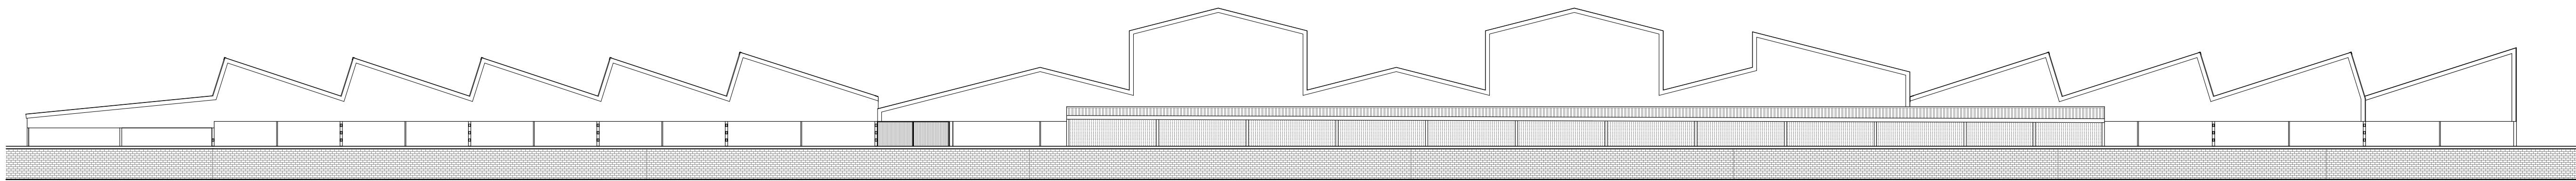


VISTA A-A'

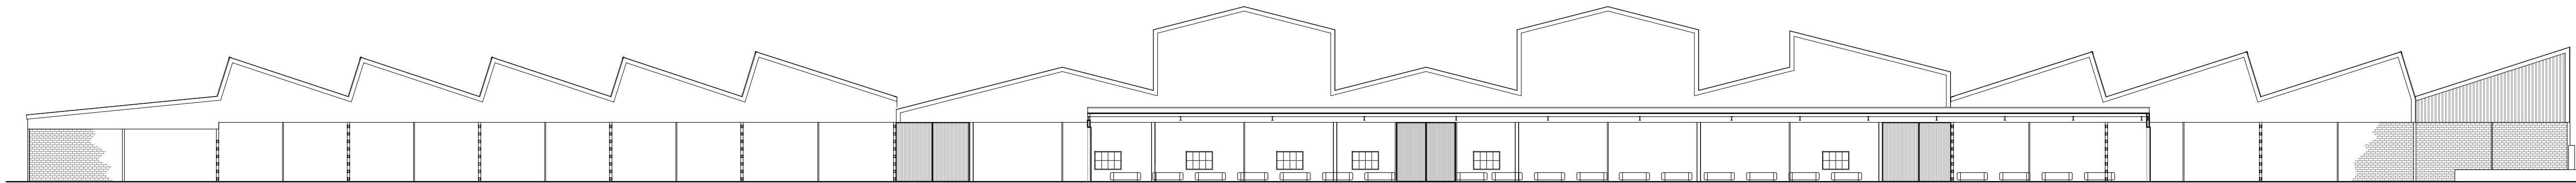


VISTA B-B'

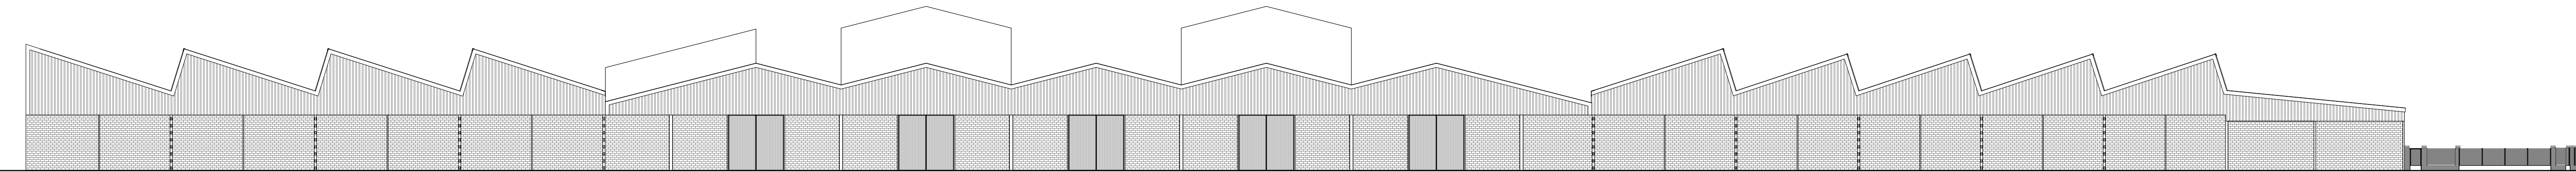


ALZADO

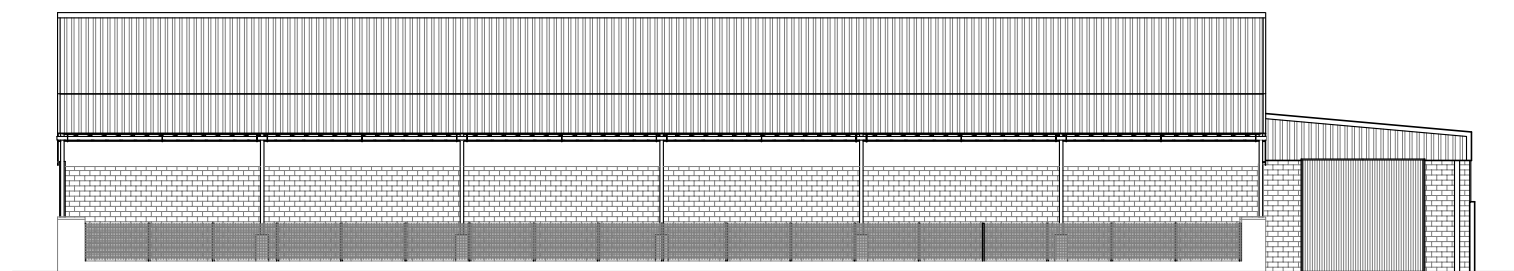

VISTA C-C'

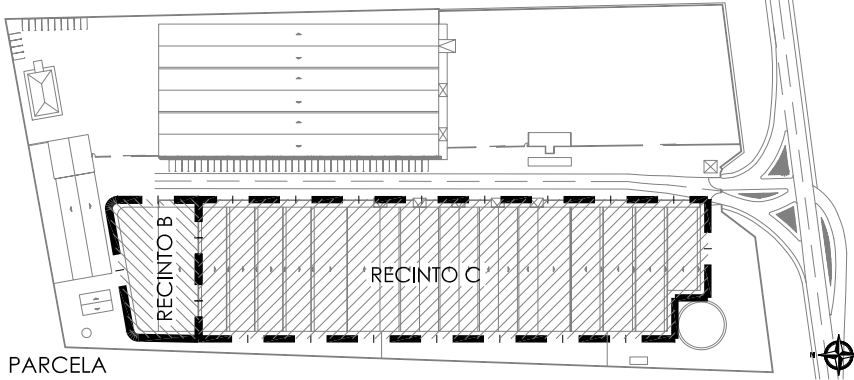


		LEVANTAMIENTO DE PLANOS DE LAS EDIFICACIONES EXISTENTES EN LA PARCELA PROPIEDAD DE ALGUSA	
C/ ALCALA ZAMORA ESQ. C/ ALEJANDRO LERROUX, RD. 11, LOCAL 1 (R.D. - ALCALA DE GUADARA (SEVILLA)) TEL: 955 61 10 13 / FAX 955 61 13 57		CTRA. UTRERA-LOS PALACIOS, KM 6,200. UTRERA (SEVILLA)	
RECINTO C		RECINTO C	
PLANO N°:	ESCALA:	TITULAR:	ARQUITECTO TÉCNICO:
3	1:300		
MARZO-2008		ALGODONERA UTRERANA, S.A. (ALGUSA)	FCO. JAVIER MORO MUÑOZ

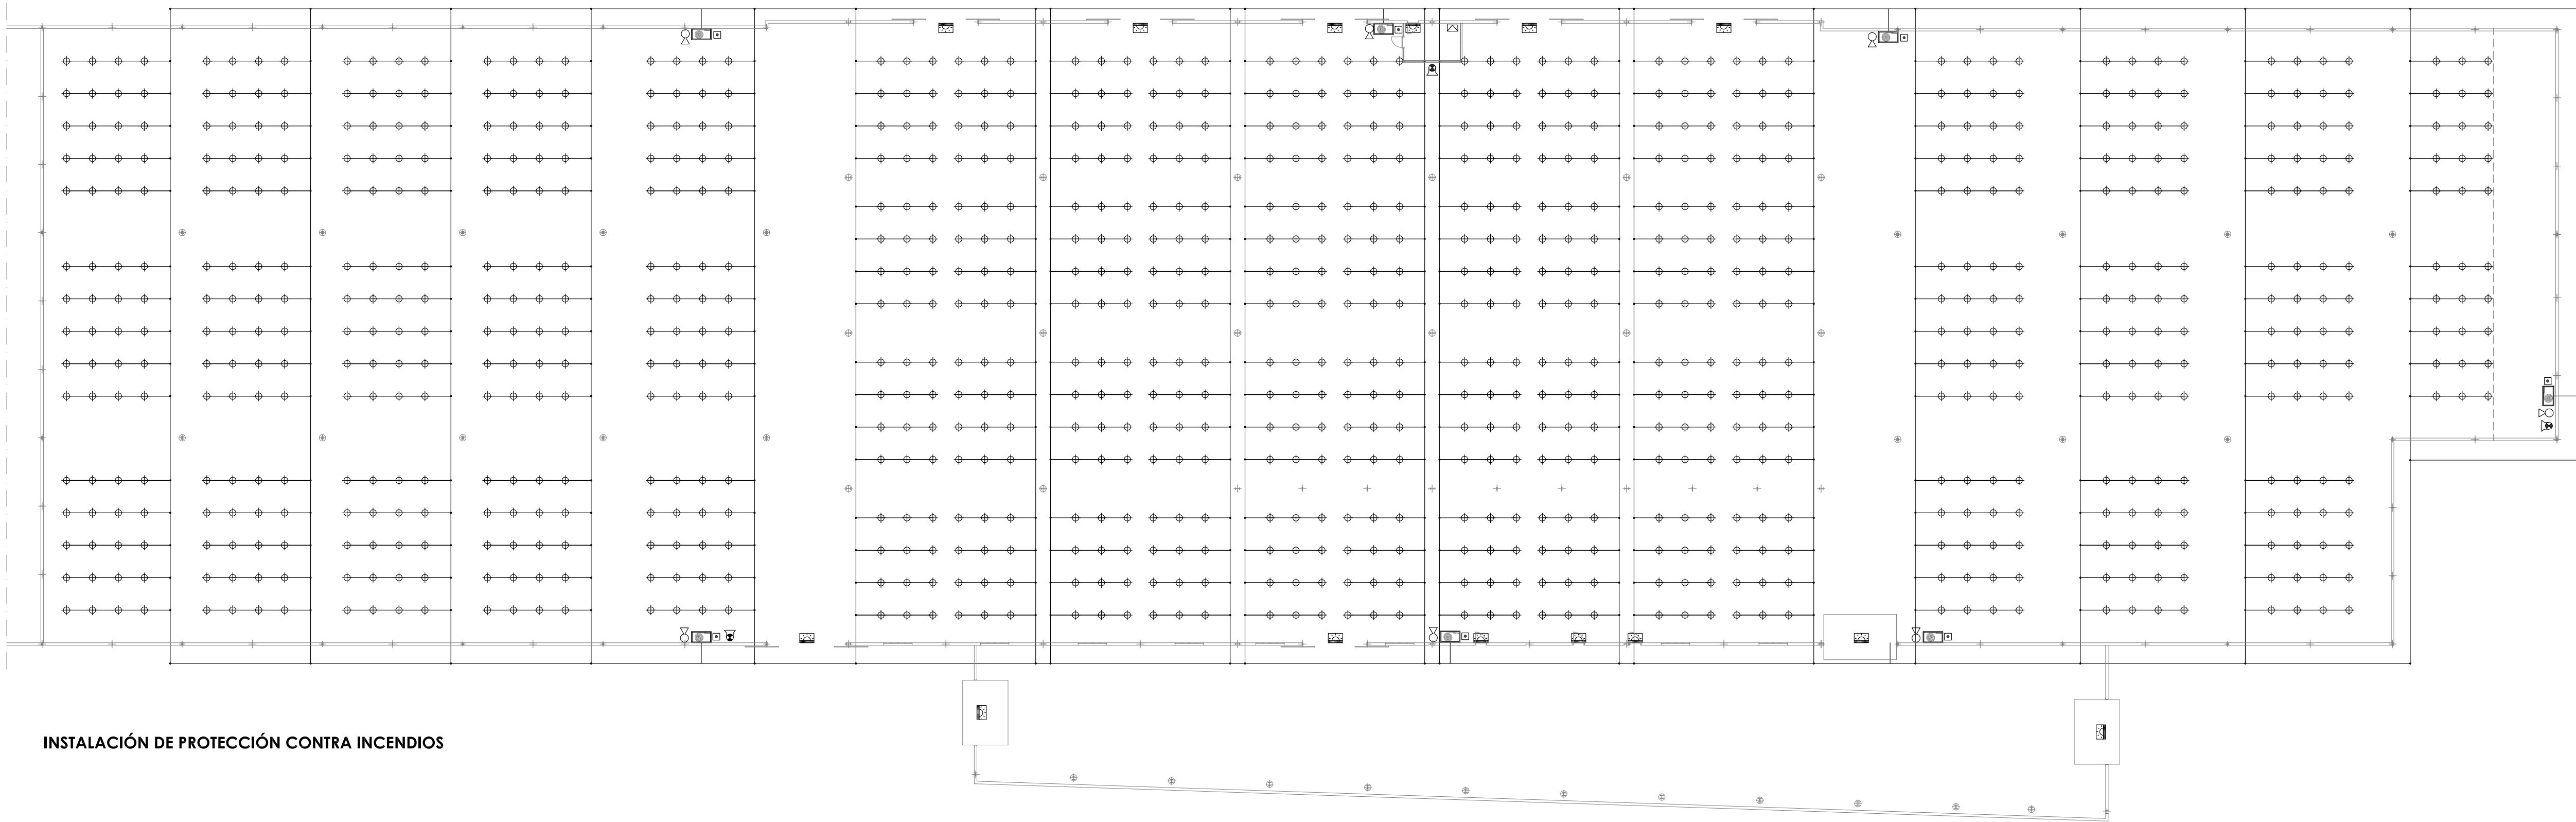

SIMBOLOGÍA DE CONTRAINCENDIOS


- EXTINTOR PORTÁTIL DE POLVO ABC (21A-113B)
- BOCA DE INCENDIO EQUIPADA (BIE)
- PULSADOR DE EMERGENCIA
- CENTRAL DE ALARMA DE INCENDIO
- SIRENA ÓPTICO-ACÚSTICA
- LUMINARIA DE EMERGENCIA-SEÑALIZACIÓN
- ROCIADOR

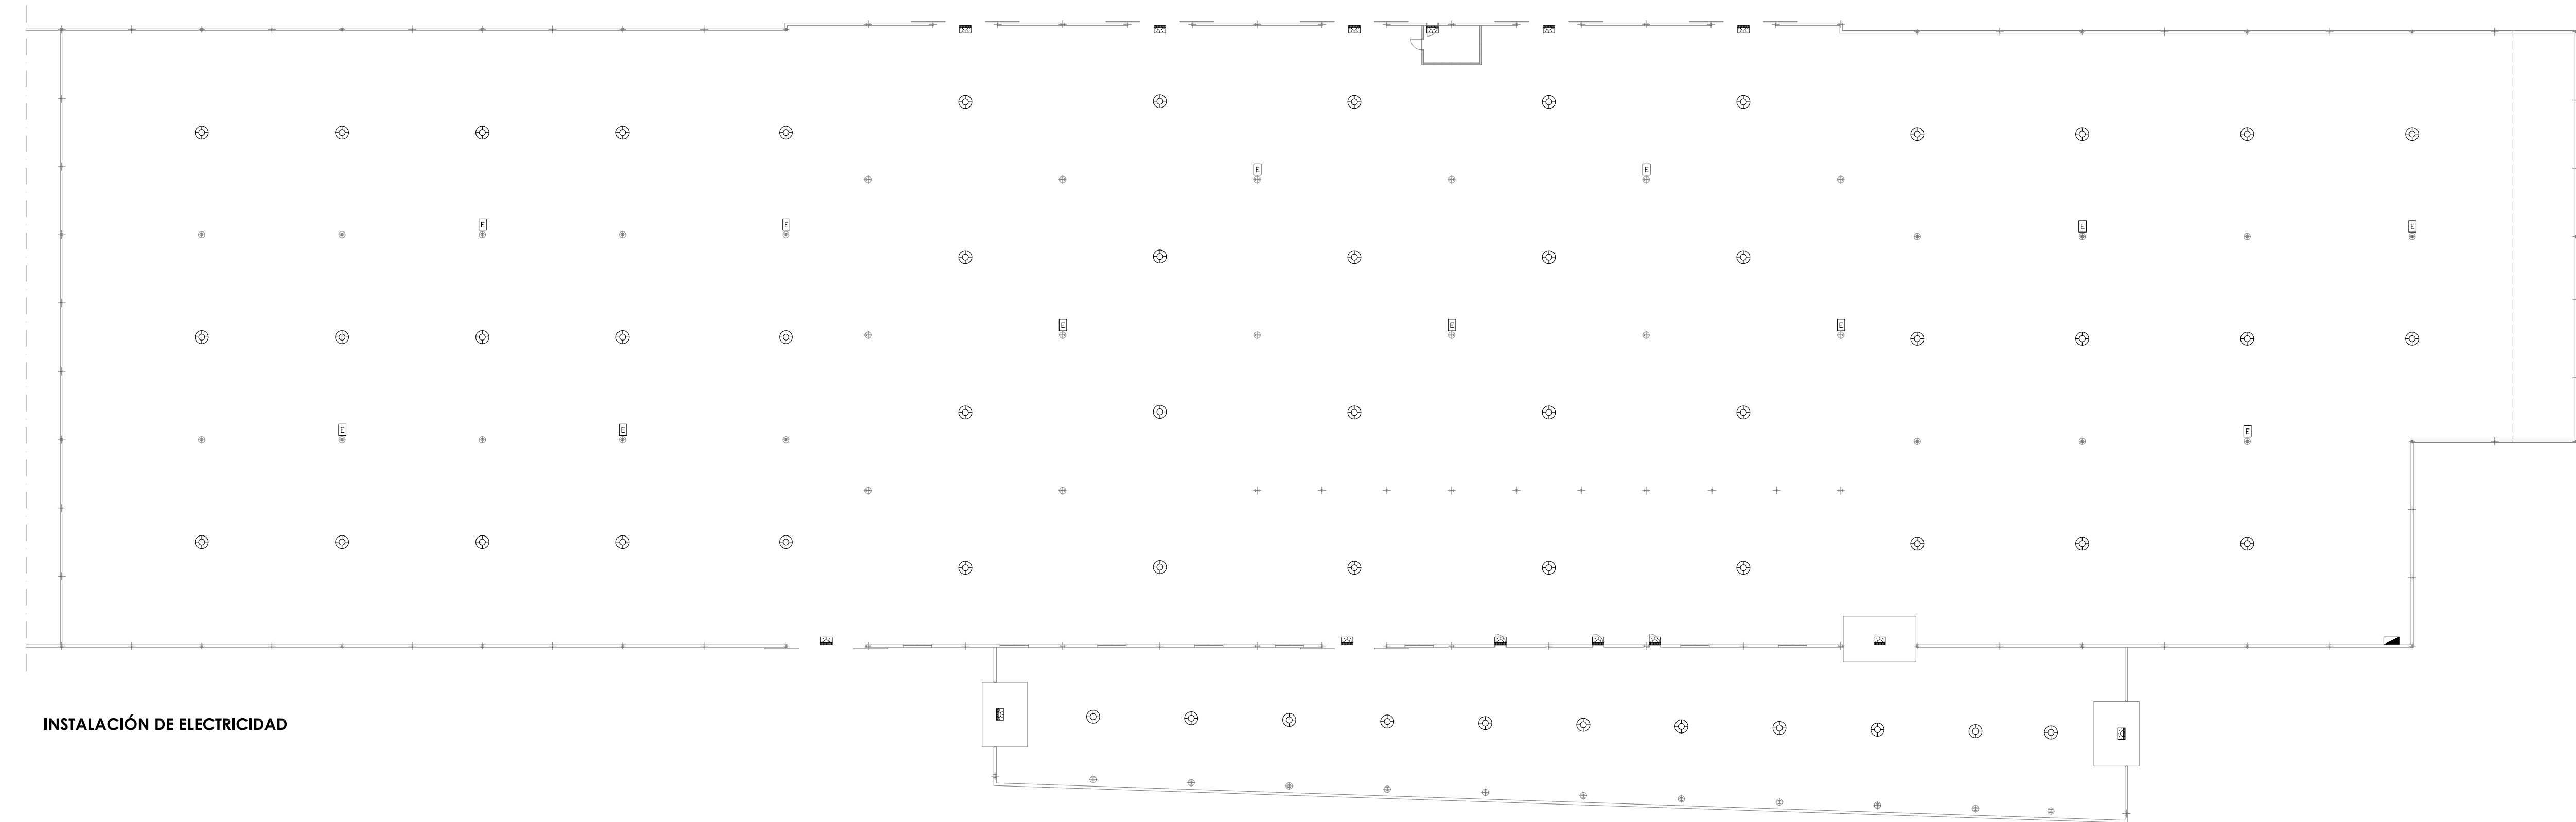

SIMBOLOGÍA DE ELECTRICIDAD

- CUADRO DE MANDO Y PROTECCIÓN
- CUADRO SECUNDARIO
- LÁMPARA VMCC 250 W
- LUZ DE EMERGENCIA 192 Lm
- LUZ DE EMERGENCIA 925 Lm

		LEVANTAMIENTO DE PLANOS DE LAS EDIFICACIONES EXISTENTES EN LA PARCELA PROPIEDAD DE ALGUSA CTRA. UTRERA-LOS PALACIOS, KM 6.200. UTRERA (SEVILLA)	
RECINTO C. CONTRAINCENDIOS Y ELECTRICIDAD			
PLANO N°:	ESCALA:	TITULAR:	ARQUITECTO TÉCNICO:
3.1	1:300		
MARZO-2008		ALGODONERA UTRERANA, S.A. (ALGUSA)	FCO. JAVIER MORO MUÑOZ

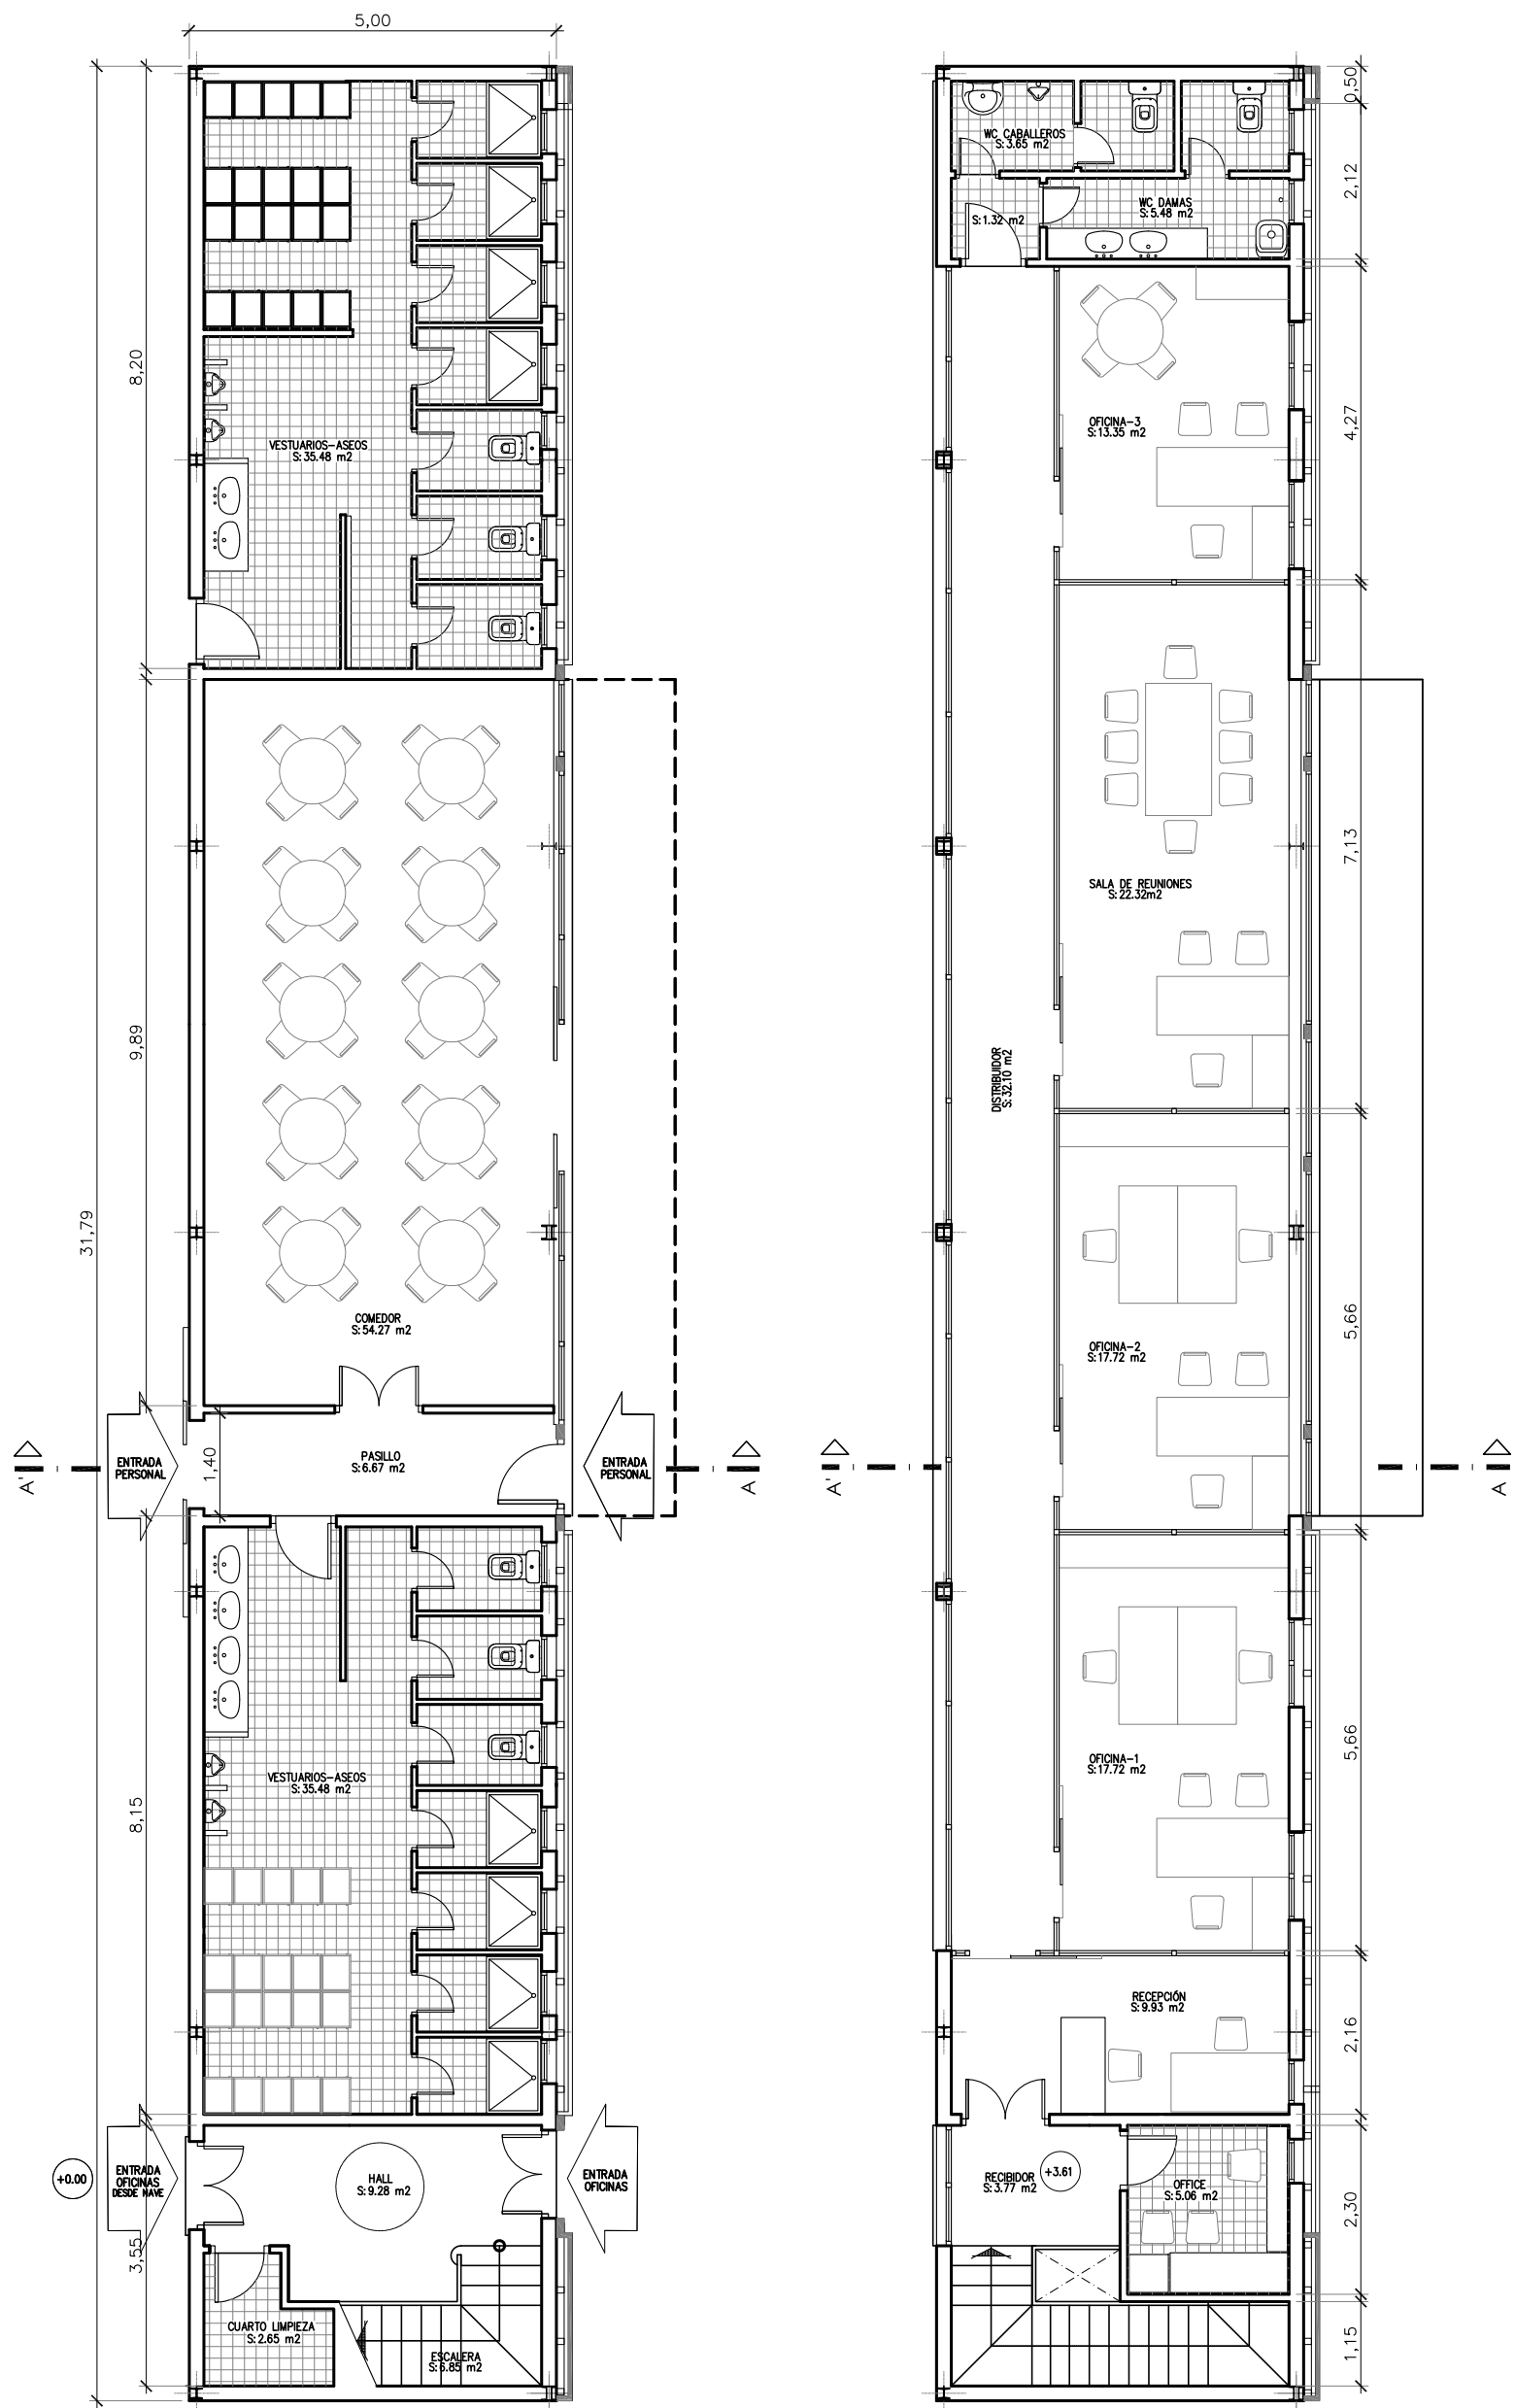


PLANTA BAJA


PLANTA PRIMERA



ALZADO DE FACHADA

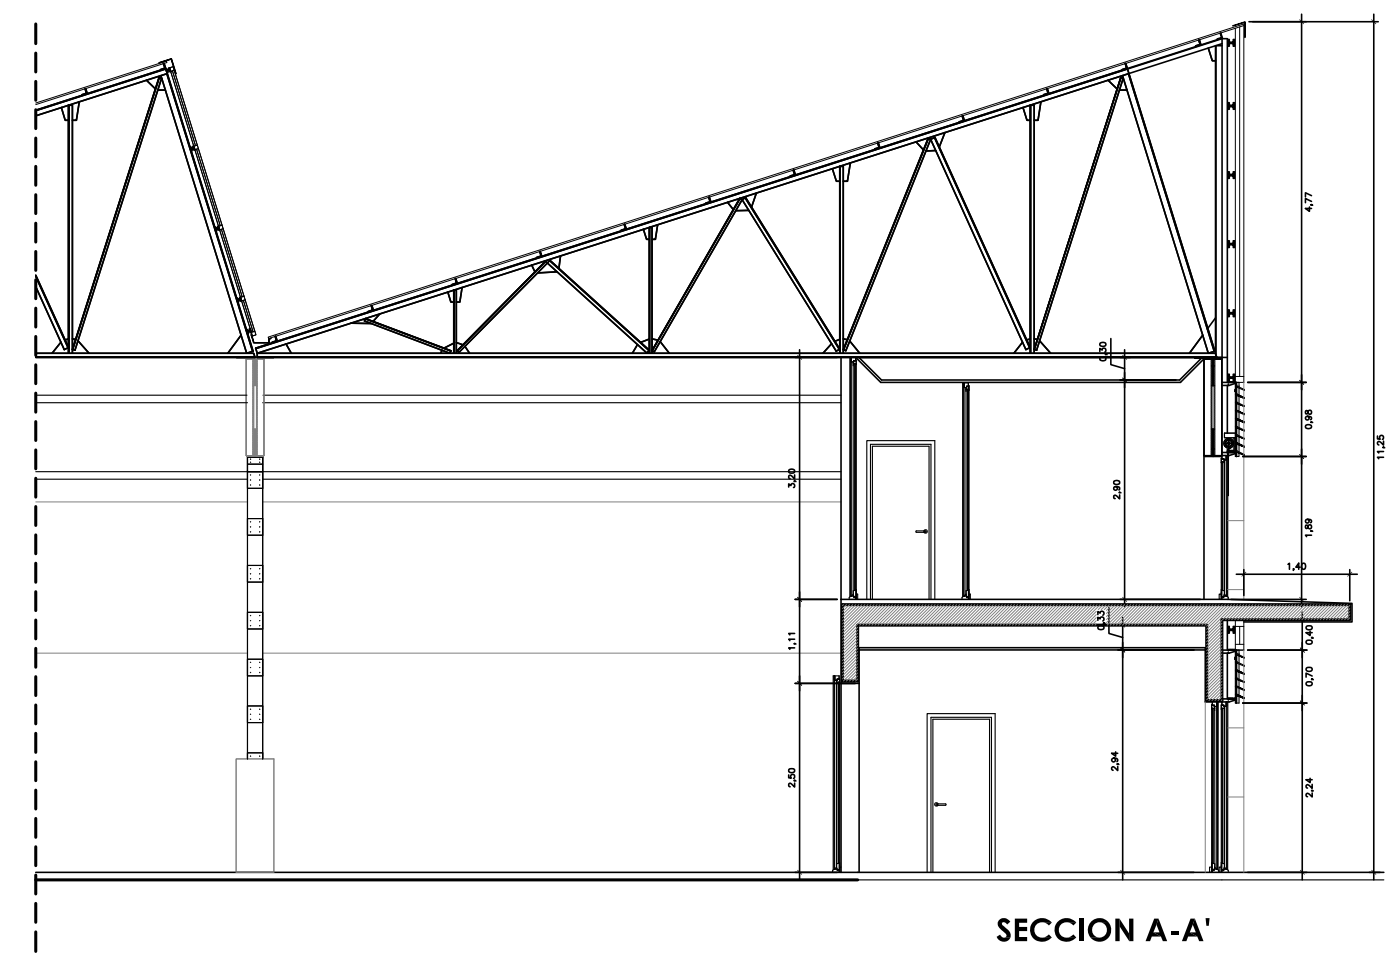


SECCION A-A'

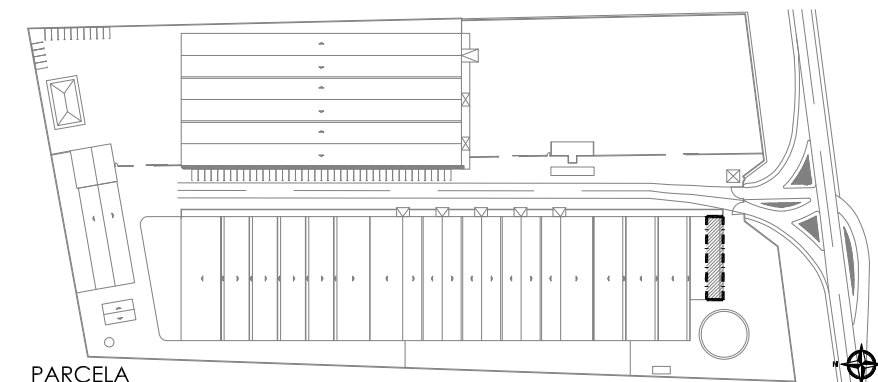


PARCELA


		LEVANTAMIENTO DE PLANOS DE LAS EDIFICACIONES EXISTENTES EN LA PARCELA PROPIEDAD DE ALGUSA	
C/ ALCALÁ ZAMORA ESQ. C/ ALEJANDRO LERROUX, BQ. 11, LOCAL 1 41500 - ALCALÁ DE GUADARA (SEVILLA) TELF. 955 61 10 15 / FAX 955 61 13 57		CTRA. UTRERA-LOS PALACIOS, KM 6,200. UTRERA (SEVILLA)	
RECINTO C. OFICINAS Y SERVICIOS			
PLANO N°:	ESCALA:	TITULAR:	ARQUITECTO TÉCNICO:
3.2	1:100		
MARZO-2008		ALGODONERA UTRERANA, S.A. (ALGUSA)	FCO. JAVIER MORO MUÑOZ

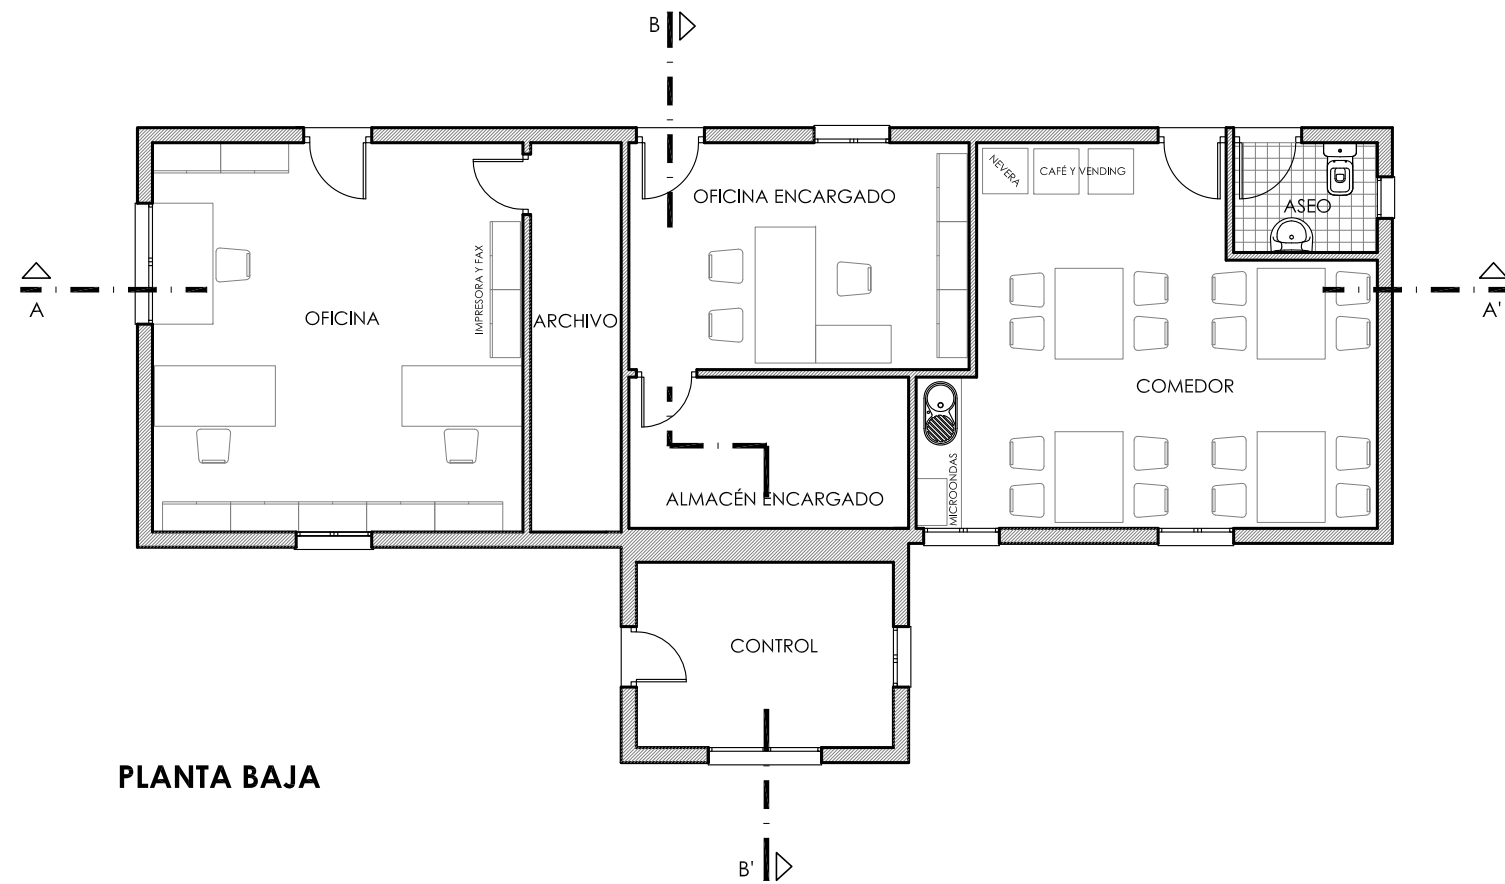


PLANTA BAJA

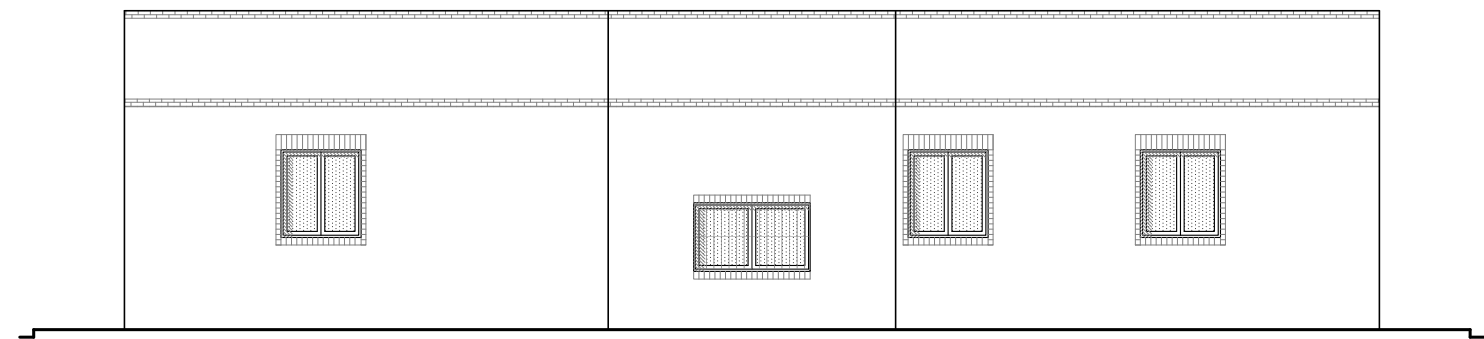


ALZADO OESTE

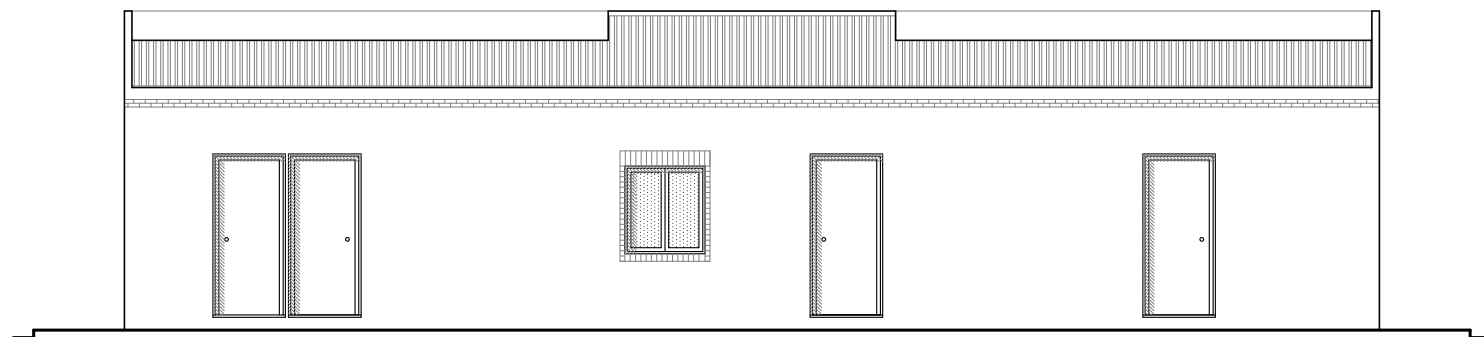


ALZADO ESTE

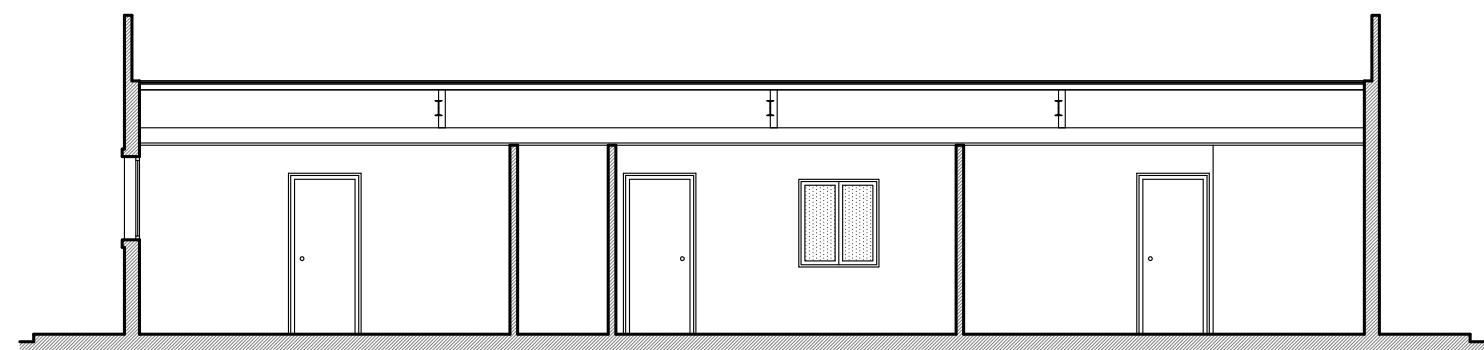


SECCIÓN A-A'

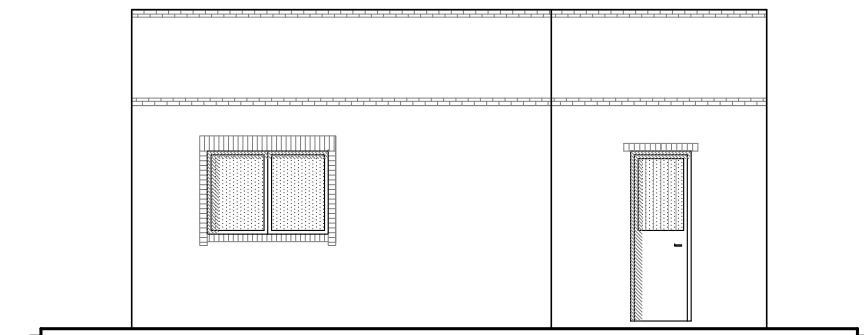


ALZADO NORTE

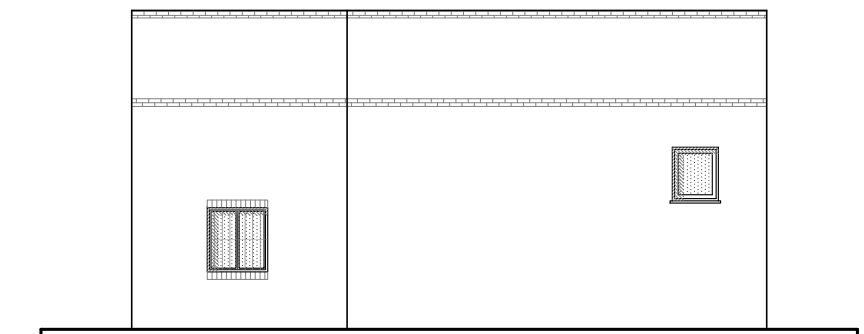

ALZADO SUR

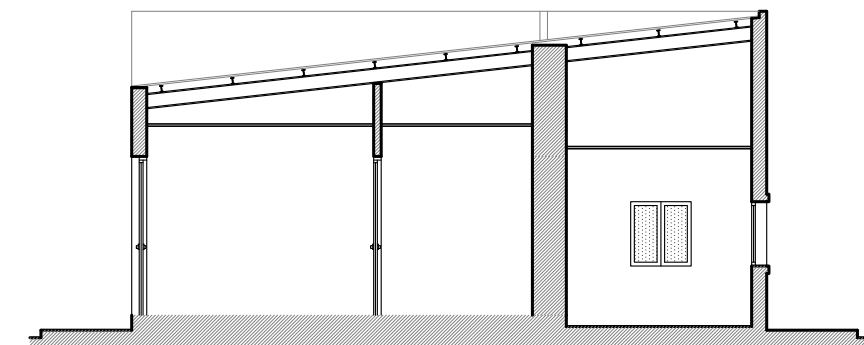


SECCIÓN B-B'

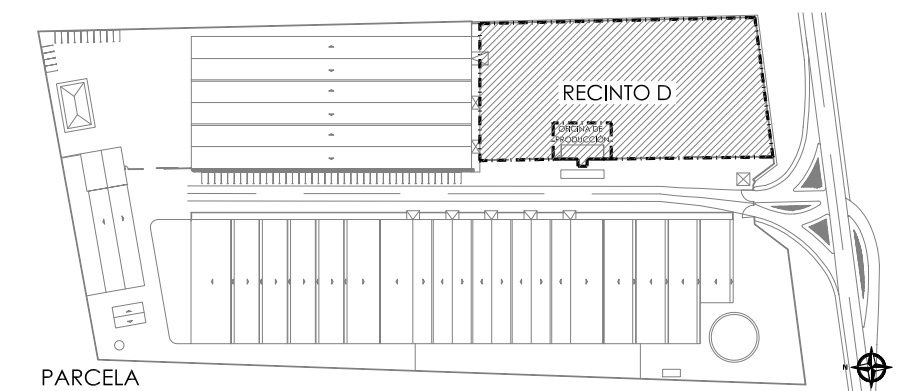


PARCELA


 TÉCNICOS ASOCIADOS INGENIERIA Y ARQUITECTURA		LEVANTAMIENTO DE LAS INSTALACIONES EXISTENTES EN LA PARCELA PROPIEDAD DE ALGUSA CTRA. UTRERA-LOS PALACIOS, KM 6,200. UTRERA (SEVILLA)	
C/ ALCALÁ ZAMORA ESQ. C/ ALEJANDRO LERROUX, BQ. 11, LOCAL 1 41500 - ALCALÁ DE GUADARA (SEVILLA) TELF. 955 61 10 15 / FAX 955 61 13 57		RECINTO D. OFICINA DE CONTROL	
PLANO N°:	ESCALA:	TITULAR:	ARQUITECTO TÉCNICO:
4	1:100		
MARZO-2008		ALGODONERA UTRERANA, S.A. (ALGUSA)	FCO. JAVIER MORO MUÑOZ

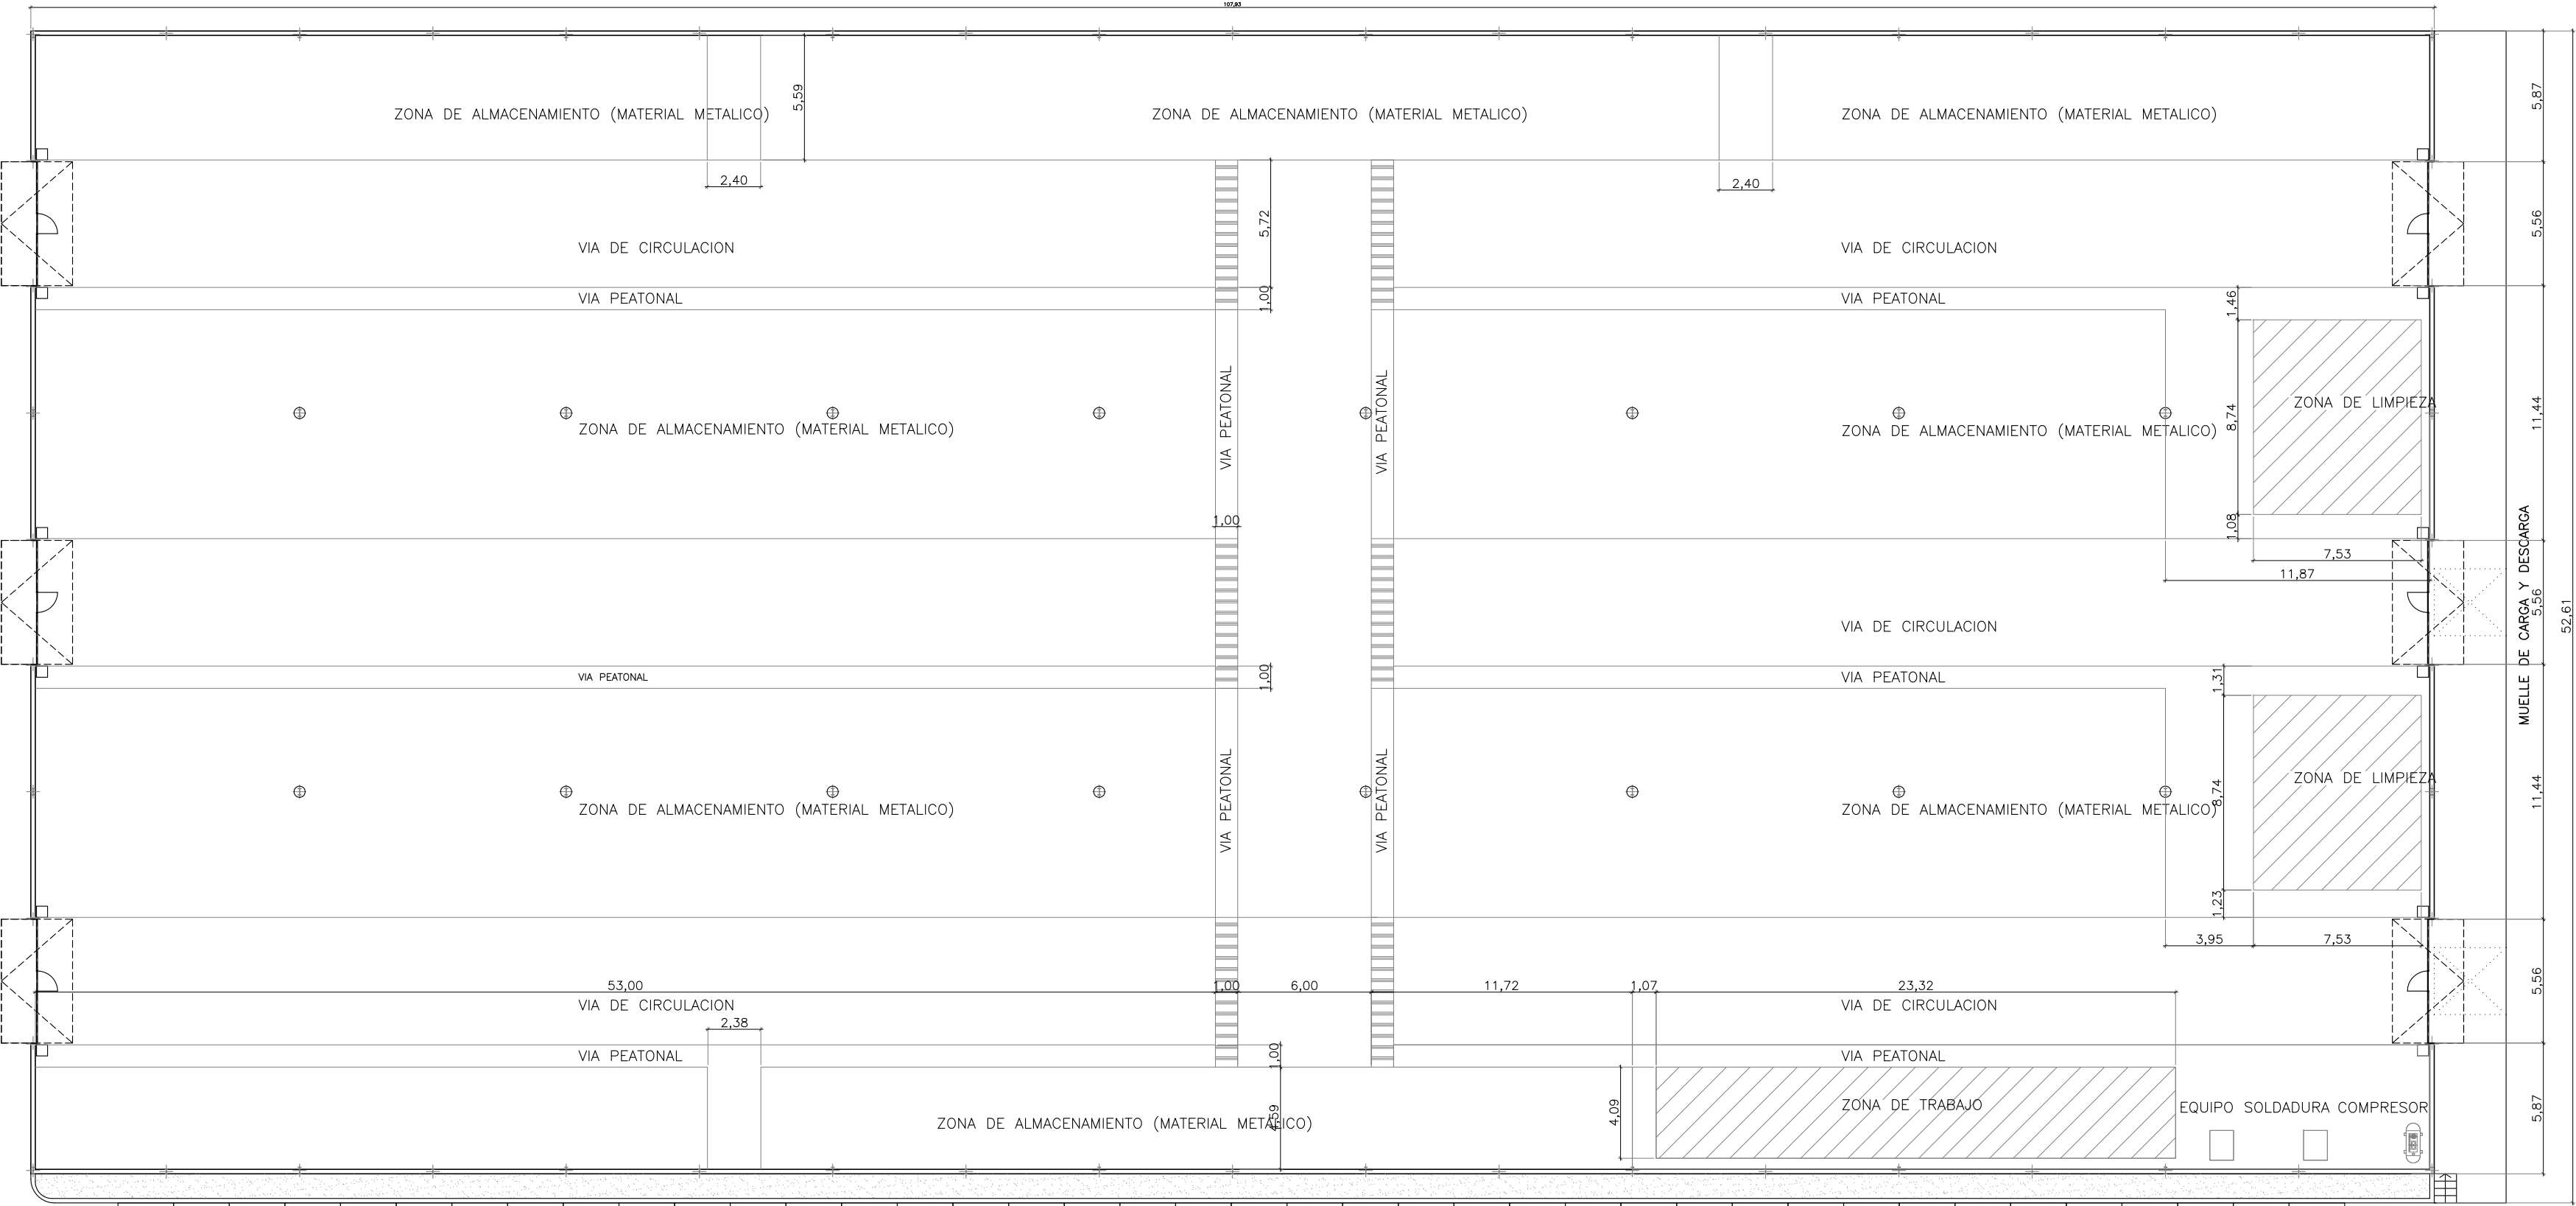


PLANTA

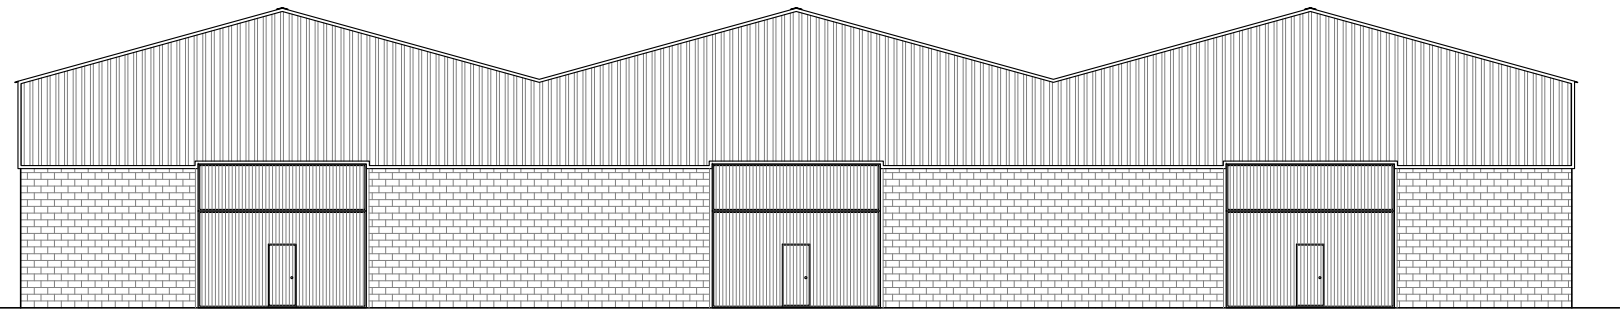


ALZADOS NORTE Y SUR

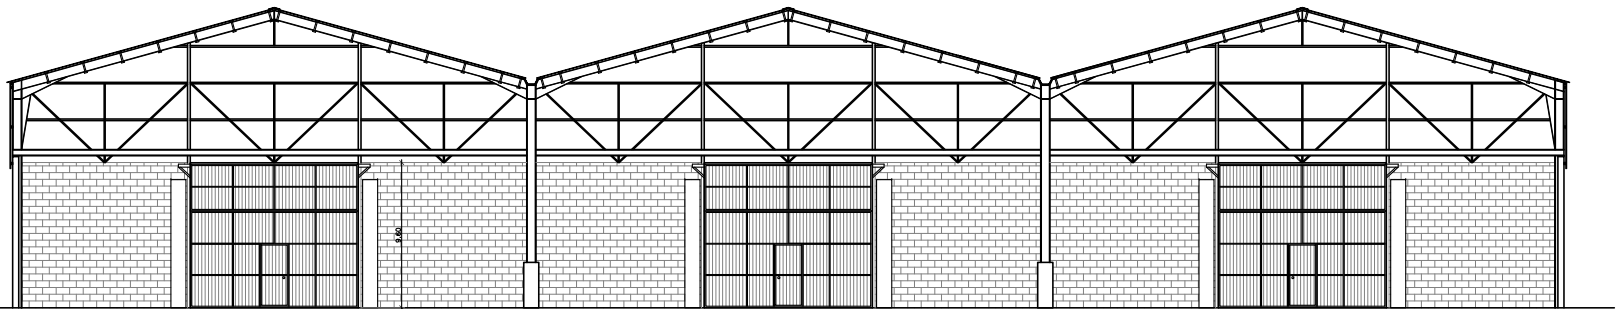


SECCIÓN TRANSVERSAL

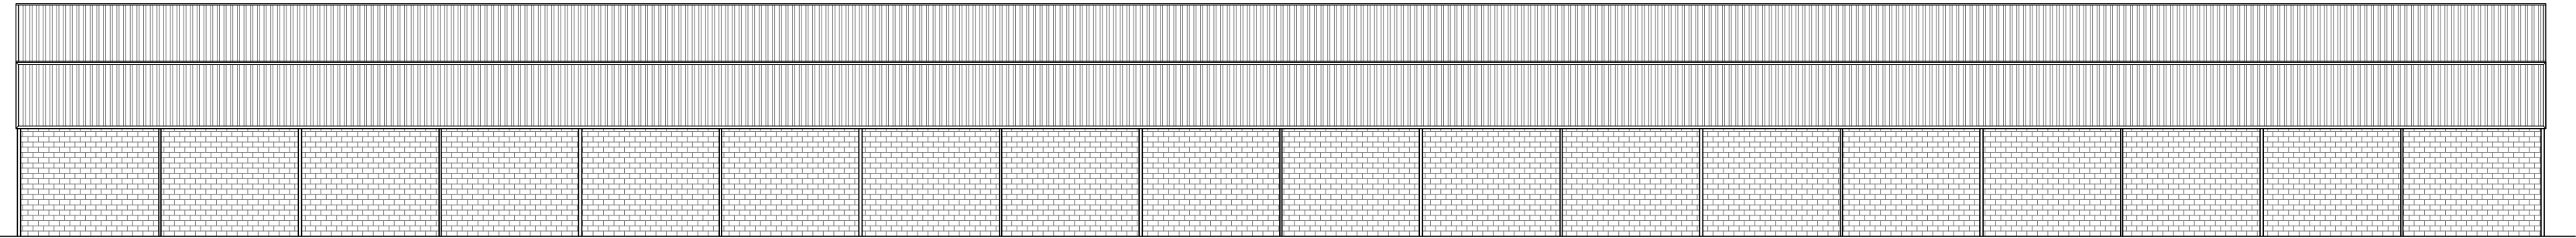


ALZADOS ESTE Y OESTE

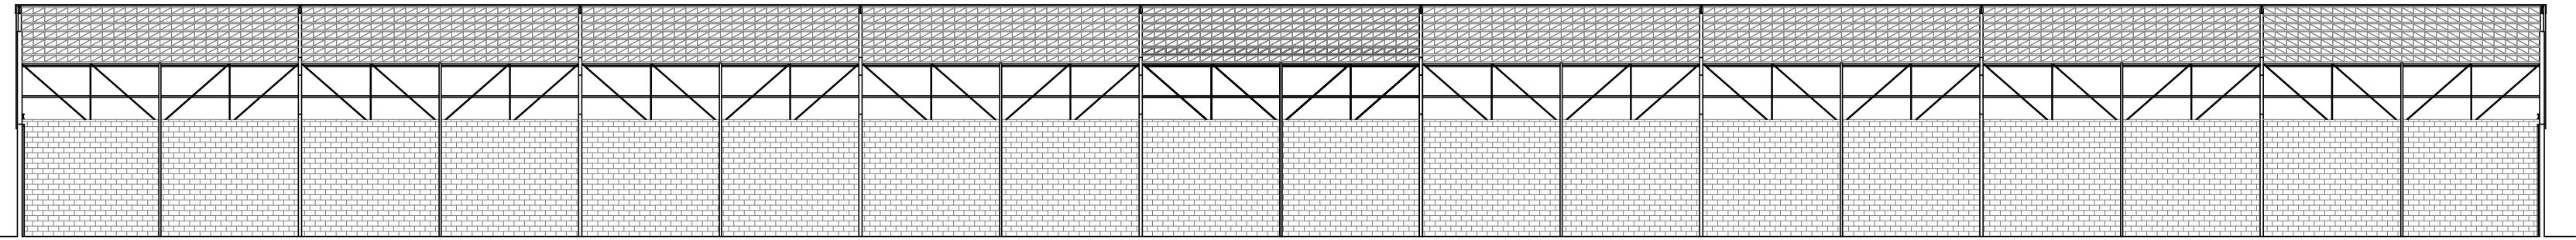

SECCIÓN LONGITUDINAL

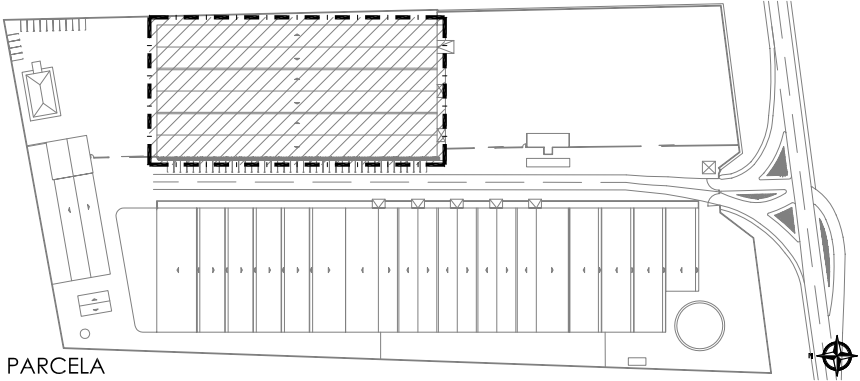

PPPMQE TÉCNICOS ASOCIADOS INGENIERIA Y ARQUITECTURA C/ ALCALÁ ZAMORA 850, C/ ALEJANDRO LERROUX, BQ. 11, LOCAL 1 41500 - ALCALÁ DE GUADÁIRA (SEVILLA) TELF. 955 61 10 15 / FAX 955 61 13 57		LEVANTAMIENTO DE PLANOS DE LAS EDIFICACIONES EXISTENTES EN LA PARCELA PROPIEDAD DE ALGUSA CTRA. UTRERA-LOS PALACIOS, KM 6.200. UTRERA (SEVILLA)	
PLANO N°: 5		ESCALA: 1:250	TITULAR:
MARZO-2008		ALGODONERA UTRERANA, S.A. (ALGUSA)	ARQUITECTO TÉCNICO: FCO. JAVIER MORO MUÑOZ

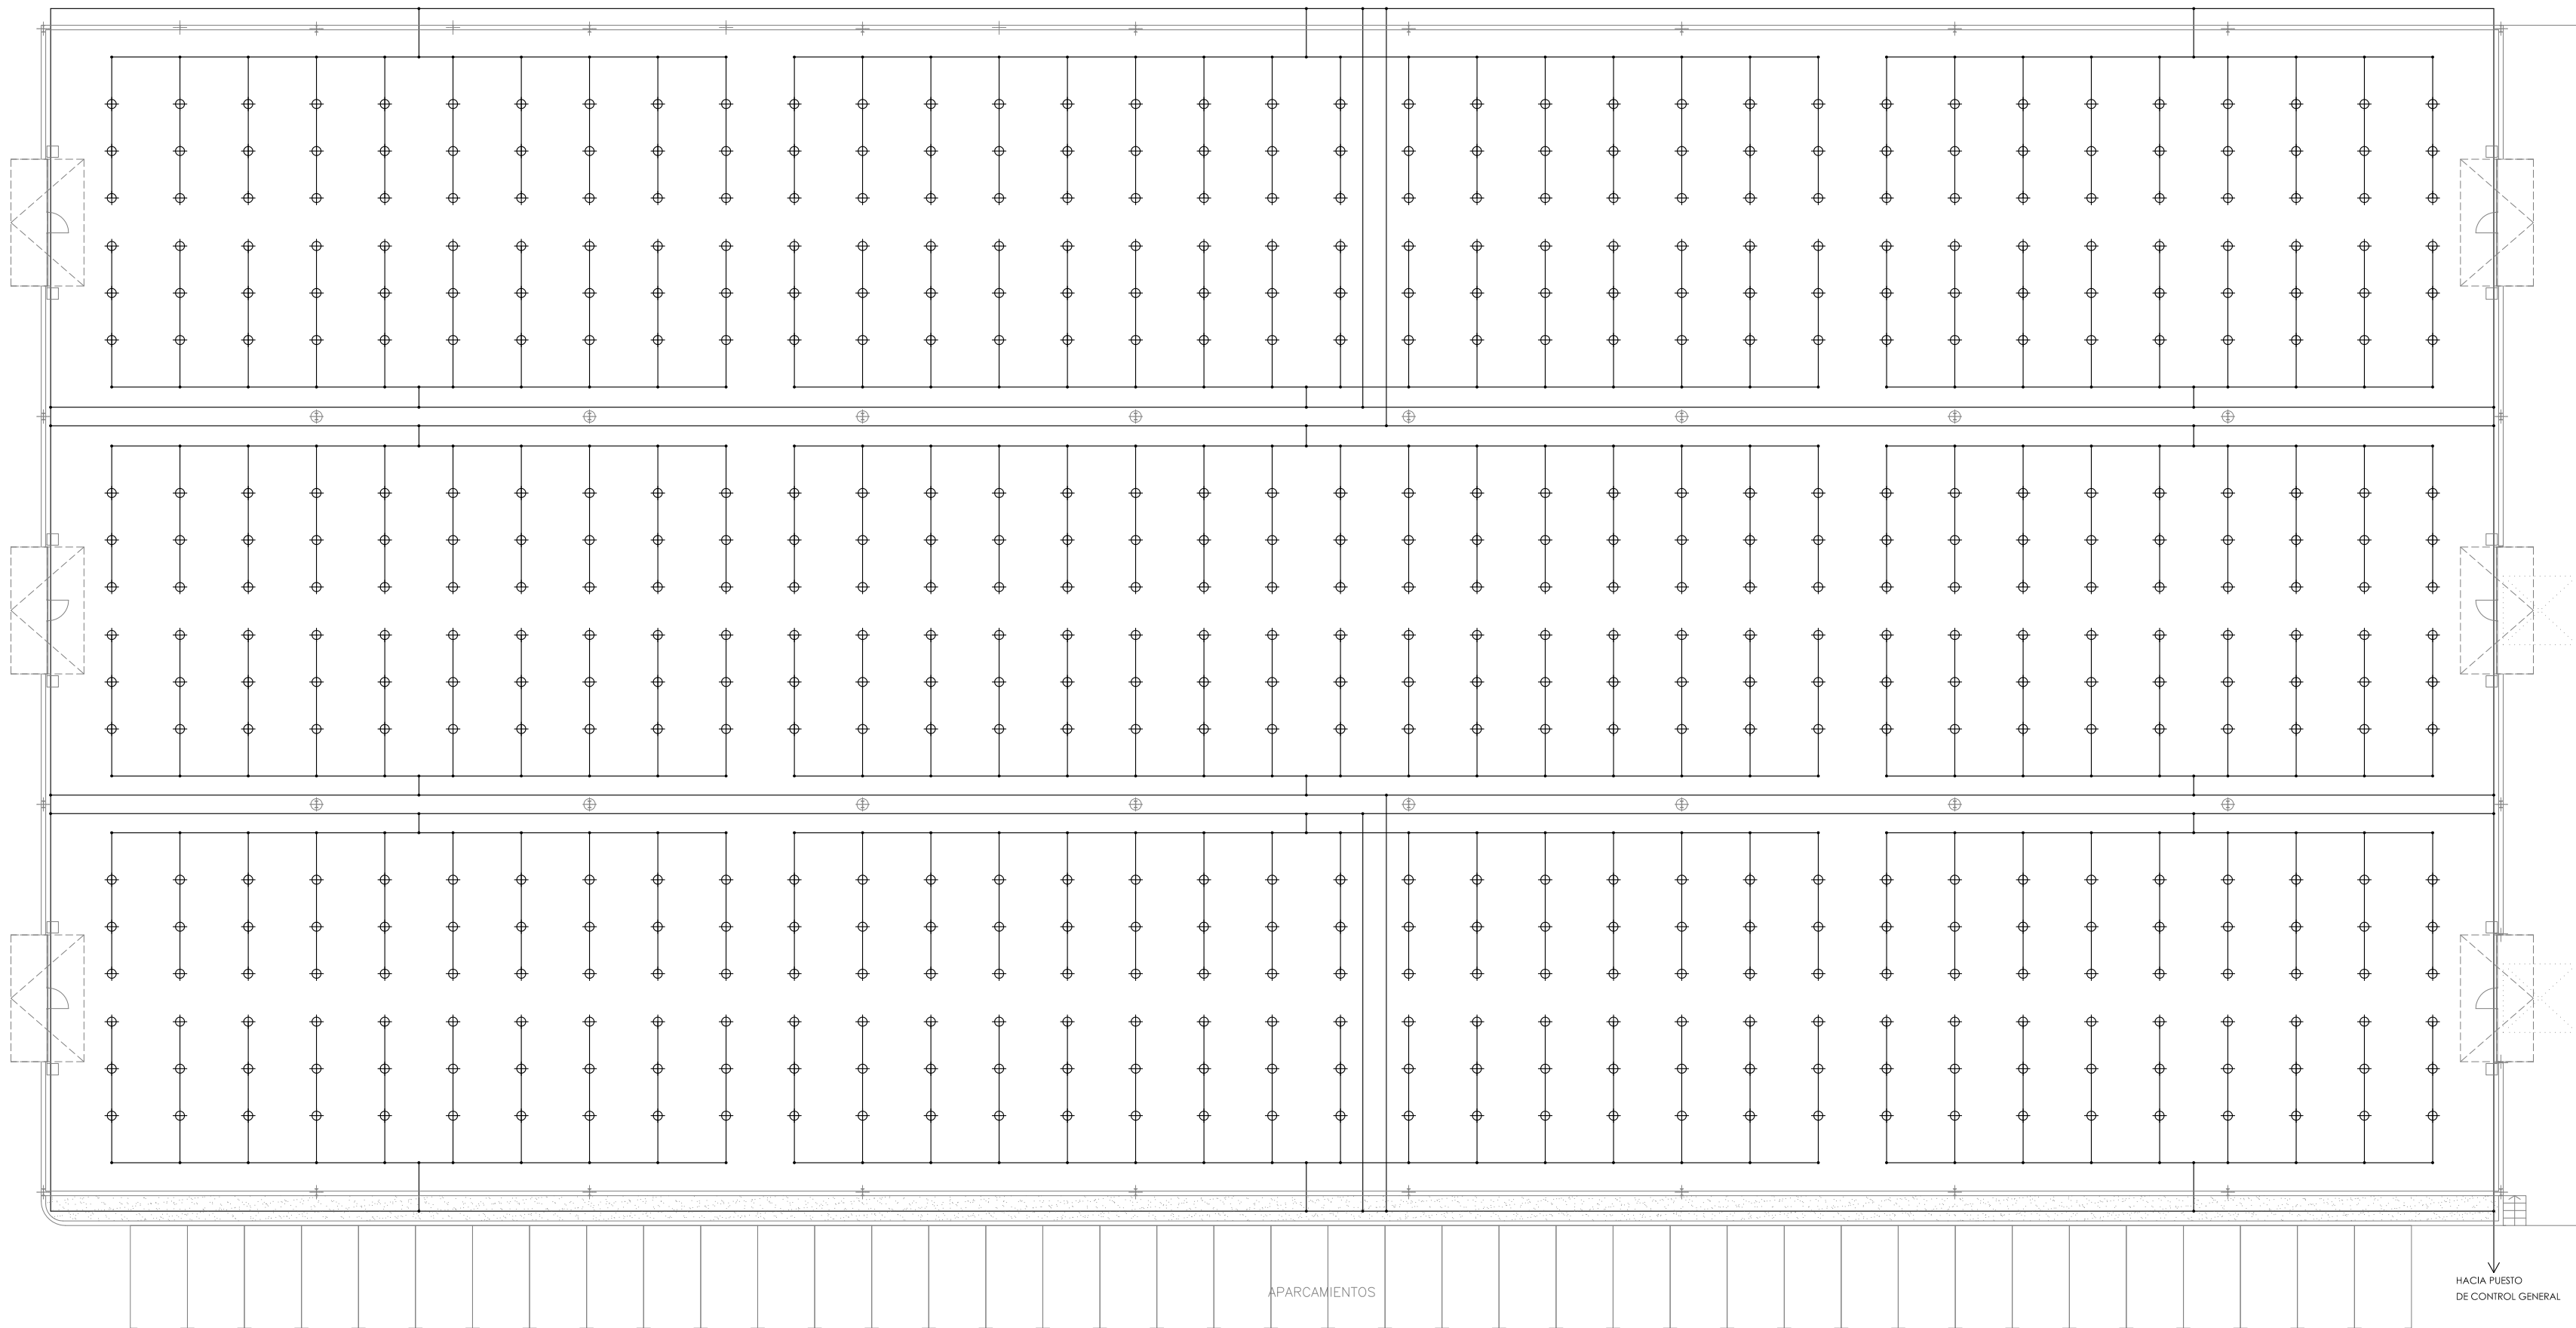

INSTALACIÓN DE PROTECCIÓN CONTRA INCENDIOS (RED DE ROCIADORES)

SIMBOLOGÍA DE CONTRAINCENDIOS

TUBERÍA DE LA RED CONTRAINCENDIOS

⊕

ROCIADOR

PPPMQE

TÉCNICOS ASOCIADOS

INGENIERÍA Y ARQUITECTURA

C/ ALCALÁ ZAMORA ESQ. C/ ALEJANDRO LERROUX, BQ. 11, LOCAL 1

41500 - ALCALÁ DE GUADARA (SEVILLA)

TELF. 955 61 10 15 / FAX 955 61 13 57

PLANO N°:

5.1

ESCALA:

1:250

MARZO-2008

LEVANTAMIENTO DE PLANOS DE LAS EDIFICACIONES EXISTENTES EN LA PARCELA PROPIEDAD DE ALGUSA

CTRA. UTRERA-LOS PALACIOS, KM 6,200. UTRERA (SEVILLA)


RECINTO E. CONTRAINCENDIOS (I)

TITULAR:

ALGODONERA UTRERANA, S.A. (ALGUSA)

ARQUITECTO TÉCNICO:

FCO. JAVIER MORO MUÑOZ

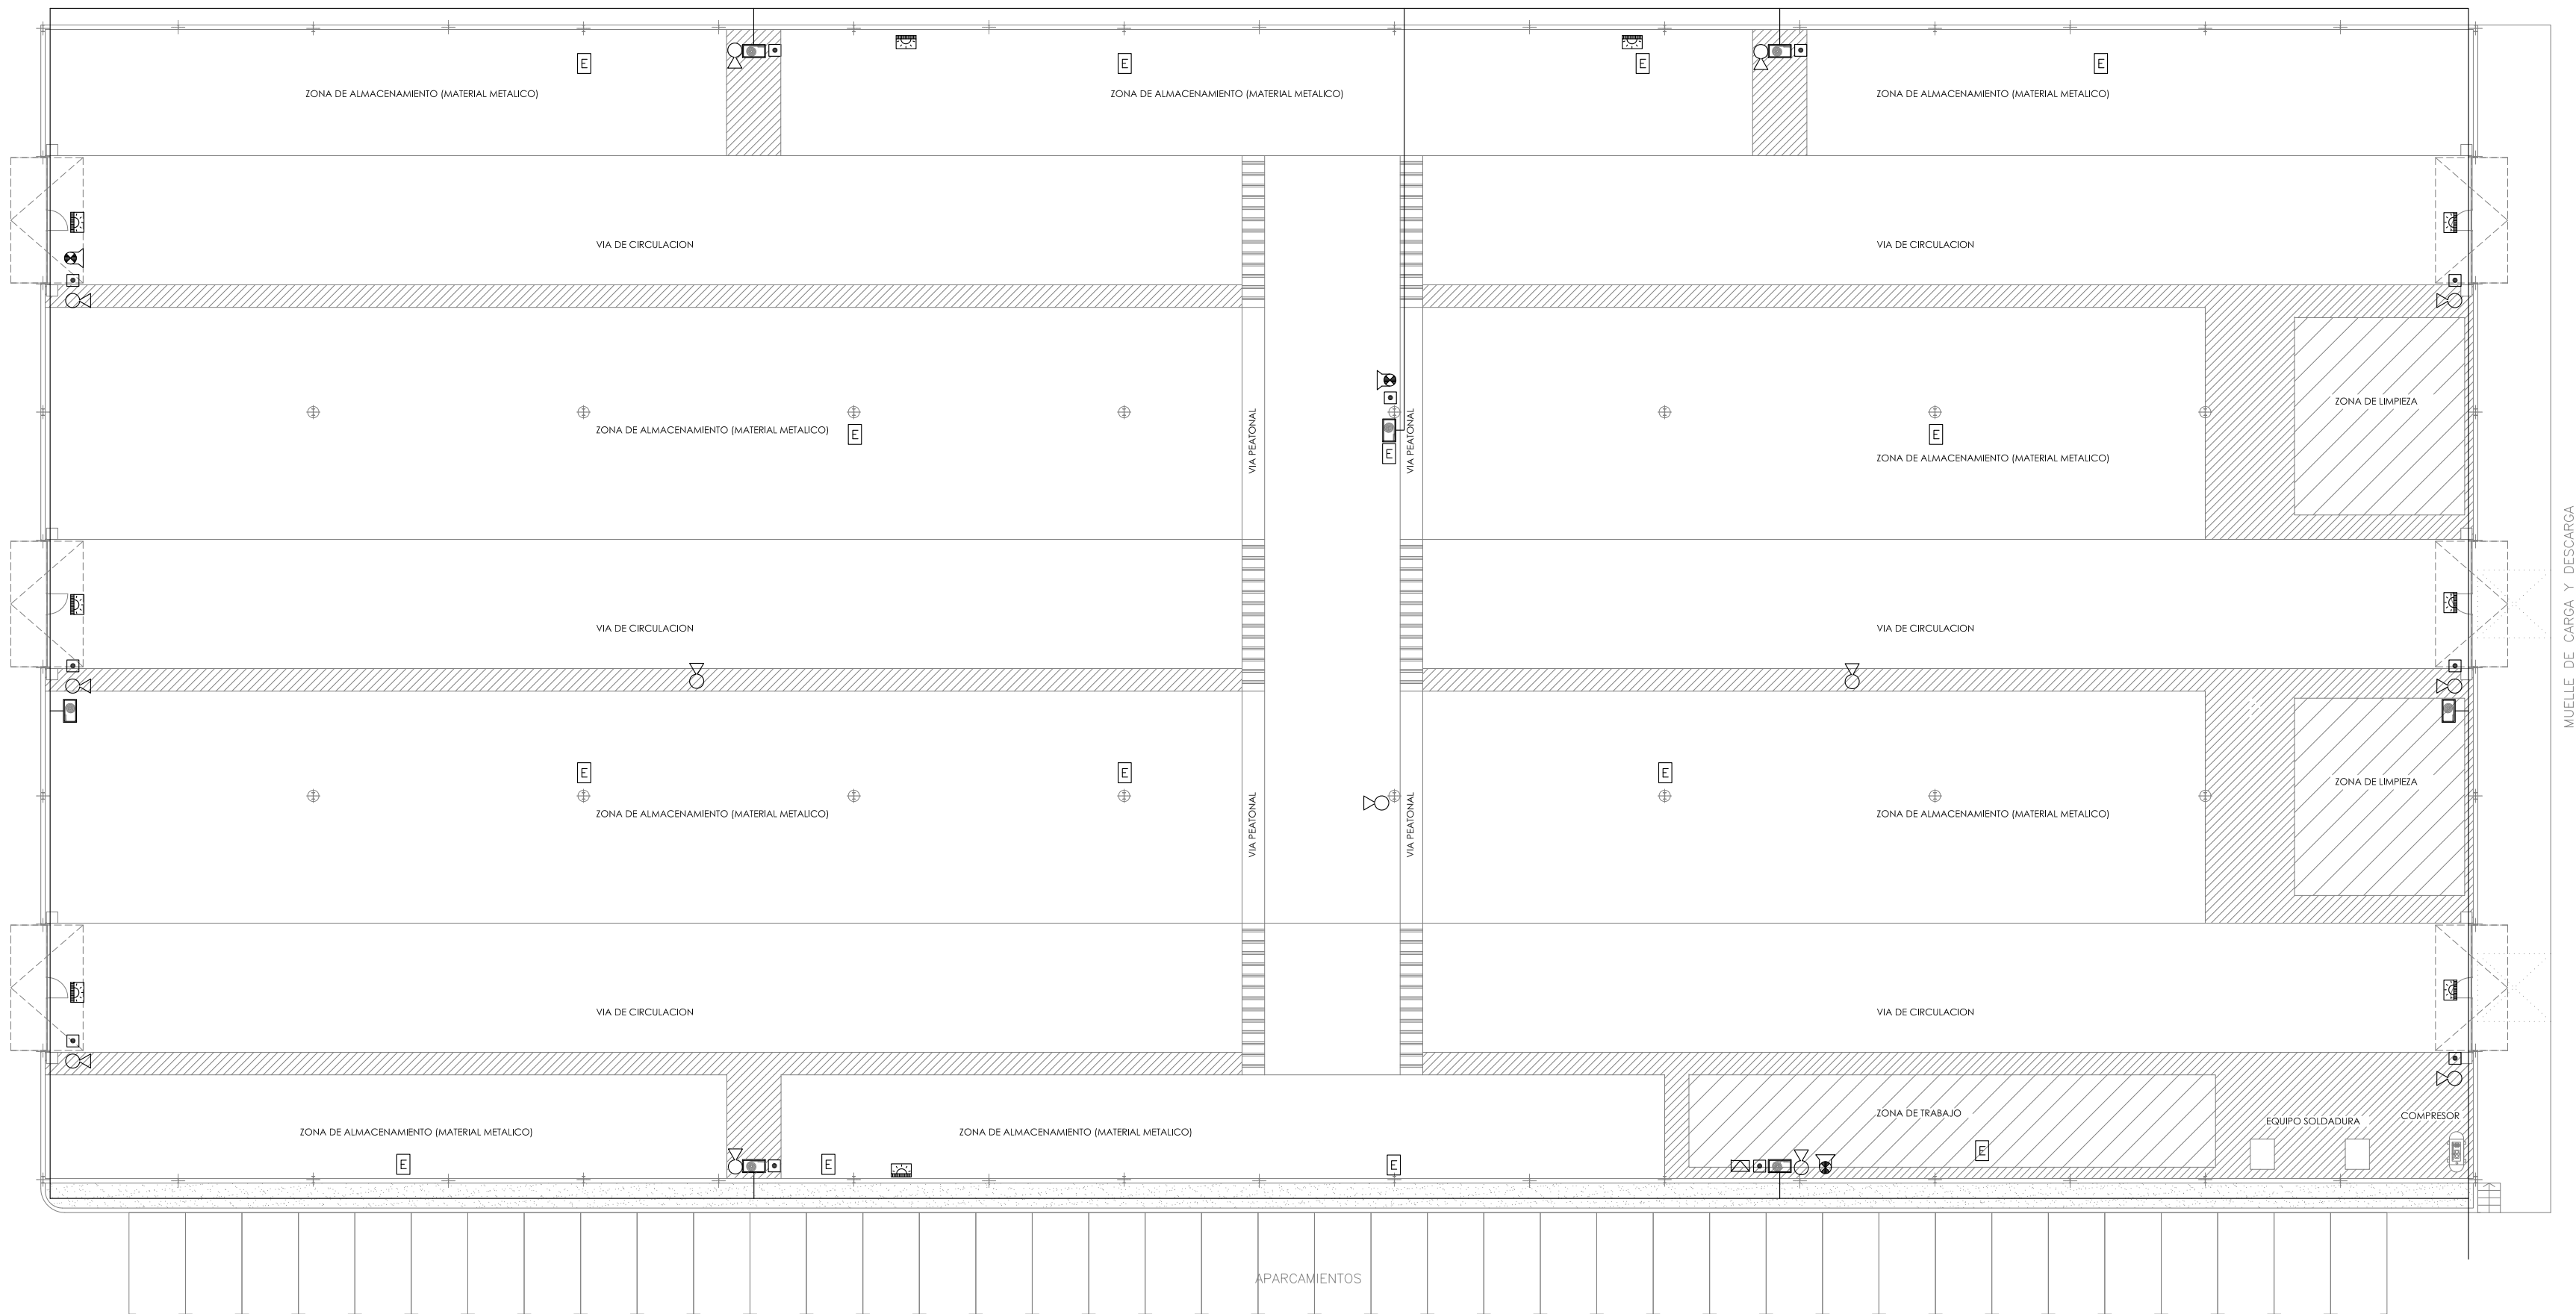

INSTALACIÓN DE PROTECCIÓN CONTRA INCENDIOS

SIMBOLOGÍA DE CONTRAINCENDIOS

EXTINTOR PORTÁTIL DE POLVO ABC (21A-113B)

BOCA DE INCENDIO EQUIPADA (BIE)

PULSADOR DE EMERGENCIA

CENTRAL DE ALARMA DE INCENDIO

SIRENA ÓPTICO-ACÚSTICA

LUMINARIA DE EMERGENCIA-SEÑALIZACIÓN

LUZ DE EMERGENCIA 925 Lm

C/ ALCALÁ ZAMORA ESQ. C/
ALEJANDRO LERROUX, BQ. 11, LOCAL 1
41500 - ALCALÁ DE GUADARA (SEVILLA)
TELF. 955 61 10 15 / FAX 955 61 13 57

LEVANTAMIENTO DE PLANOS DE LAS EDIFICACIONES
EXISTENTES EN LA PARCELA PROPIEDAD DE ALGUSA
CTRA. UTRERA-LOS PALACIOS, KM 6,200. UTRERA
(SEVILLA)


RECINTO E. CONTRAINCENDIOS (II)

PLANOS N°:
5.2

ESCALA:
1:250

TITULAR:
ALGODONERA UTRERANA, S.A. (ALGUSA)

ARQUITECTO TÉCNICO:
FCO. JAVIER MORO MUÑOZ

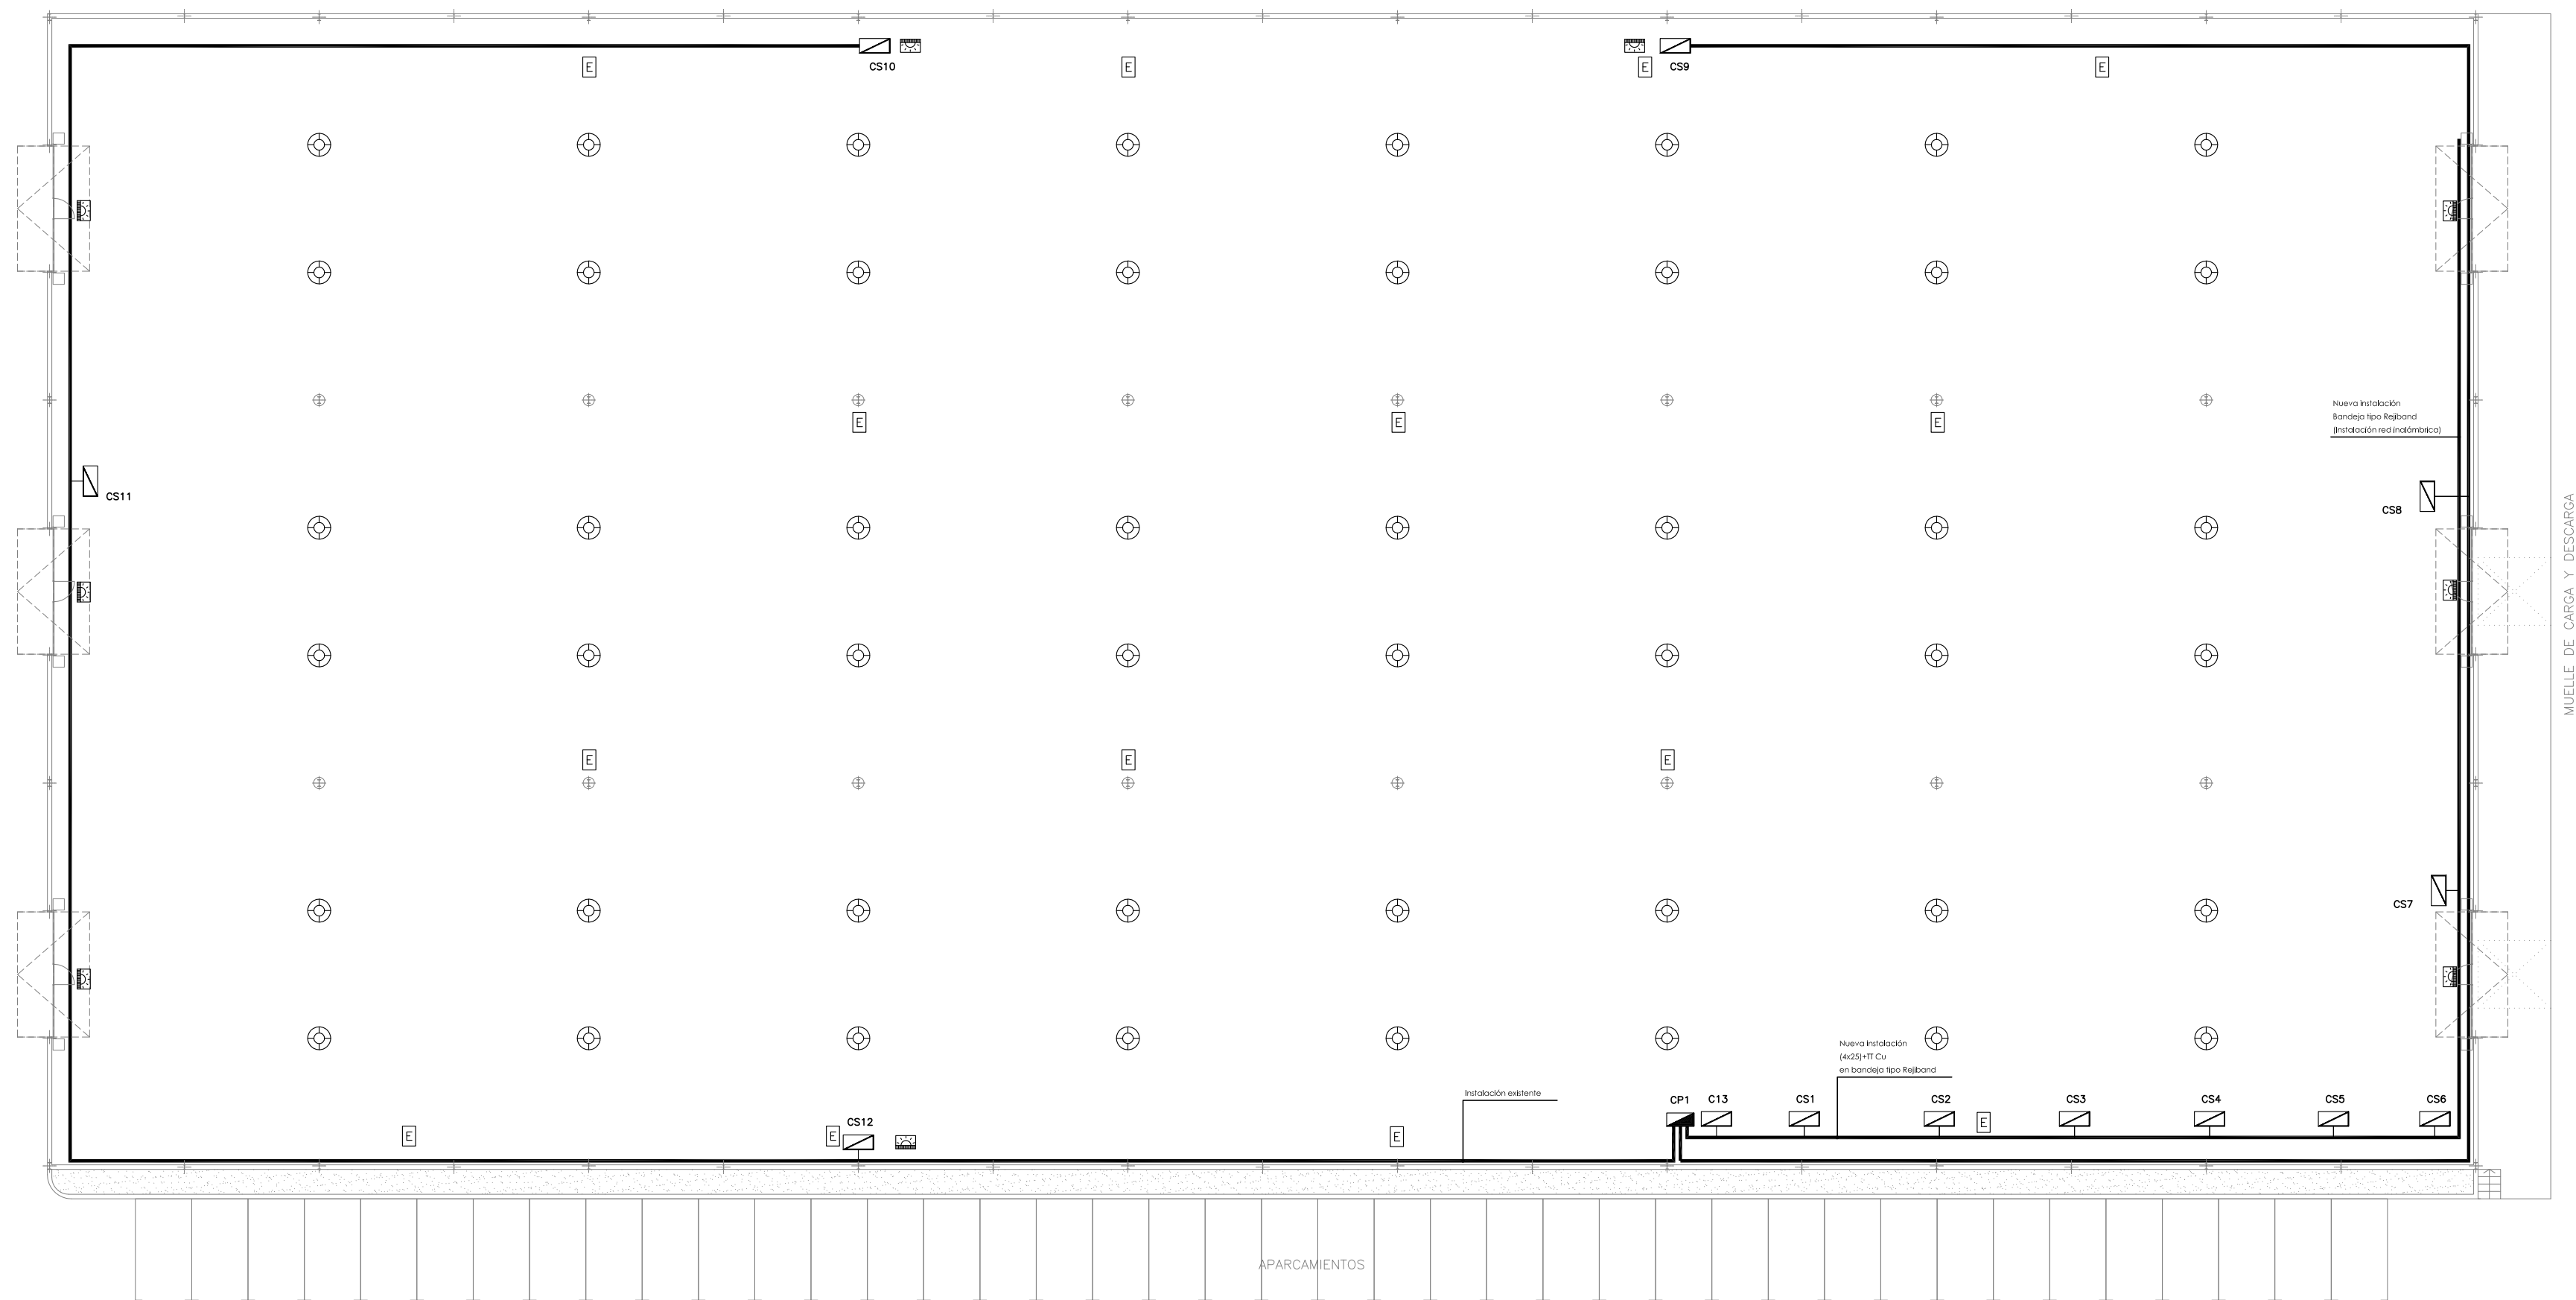

INSTALACIÓN DE ELECTRICIDAD

SIMBOLOGÍA DE ELECTRICIDAD

-  CUADRO DE MANDO Y PROTECCIÓN
-  CUADRO SECUNDARIO
-  LÁMPARA VMCC 250 W
-  LUZ DE EMERGENCIA 192 Lm
-  LUZ DE EMERGENCIA 925 Lm




C/ ALCALÁ ZAMORA ESQ. C/
ALEJANDRO LERROUX, BQ. 11, LOCAL 1
41500 - ALCALÁ DE GUADARA (SEVILLA)
TELF. 955 61 10 15 / FAX 955 61 13 57

PLANO N°:	ESCALA:
5.3	1:250
MARZO-2008	

LEVANTAMIENTO DE PLANOS DE LAS EDIFICACIONES
EXISTENTES EN LA PARCELA PROPIEDAD DE ALGUSA
CTRA. UTRERA-LOS PALACIOS, KM 6,200. UTRERA
(SEVILLA)


RECINTO E. ELECTRICIDAD	
TITULAR:	ARQUITECTO TÉCNICO:
ALGODONERA UTRERANA, S.A. (ALGUSA)	FCO. JAVIER MORO MUÑOZ

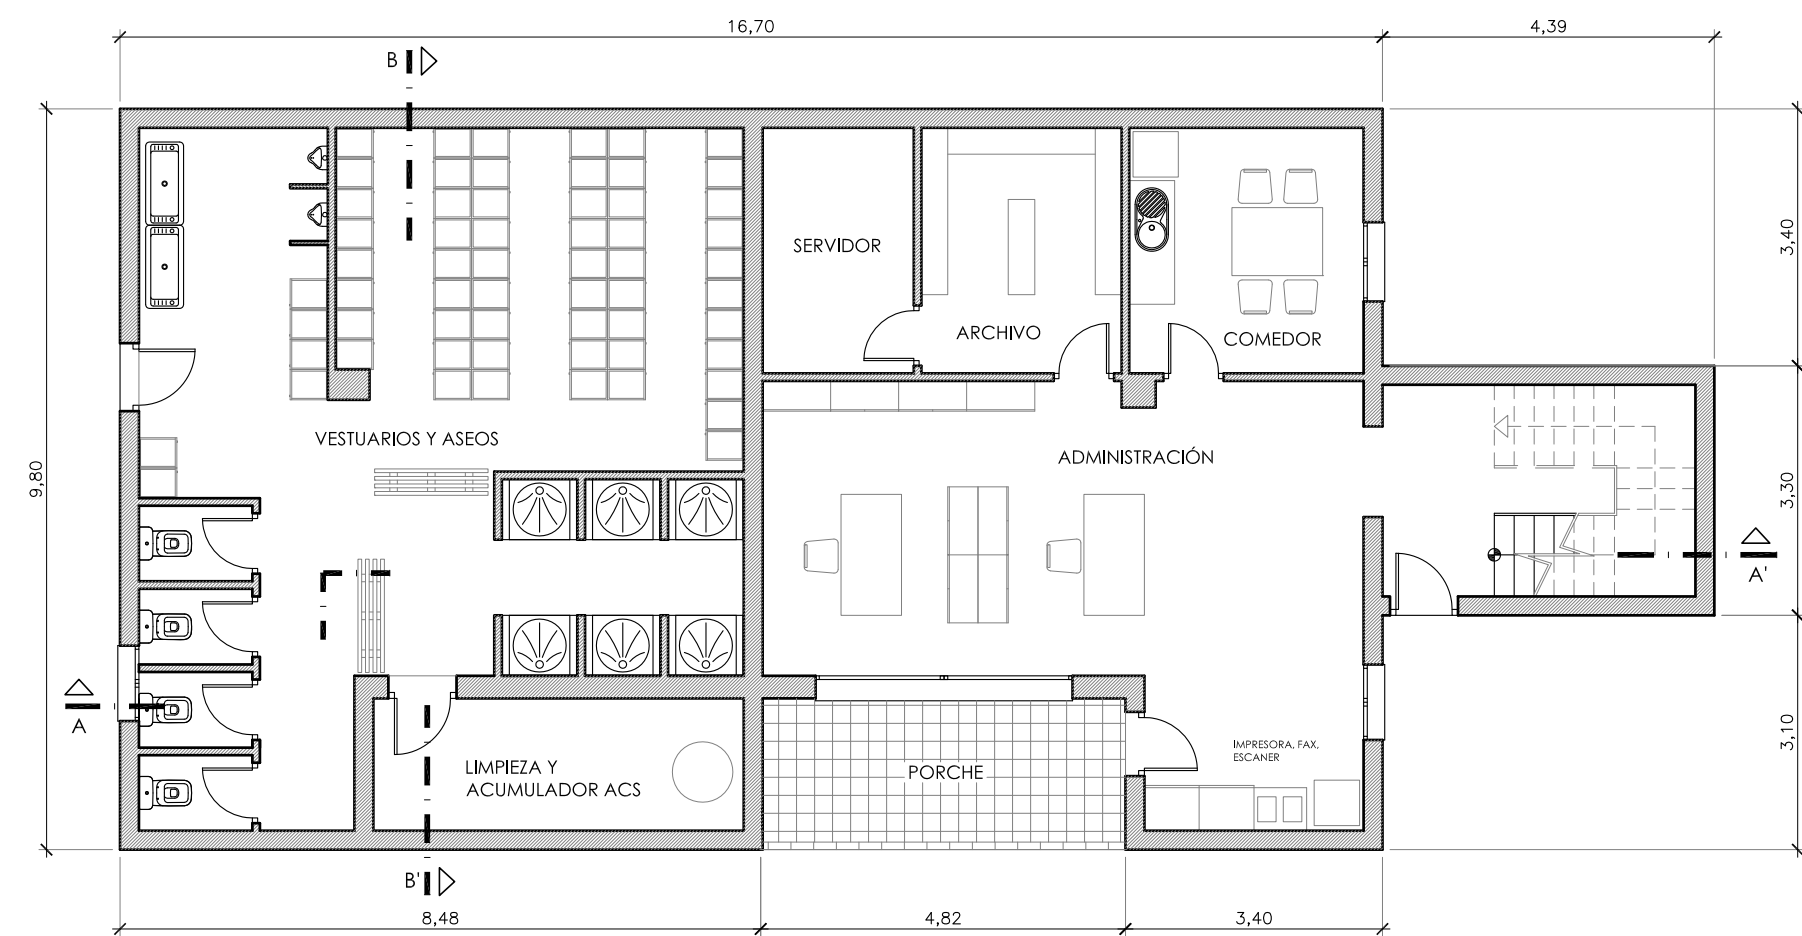


PLANTA BAJA




PLANTA ALTA

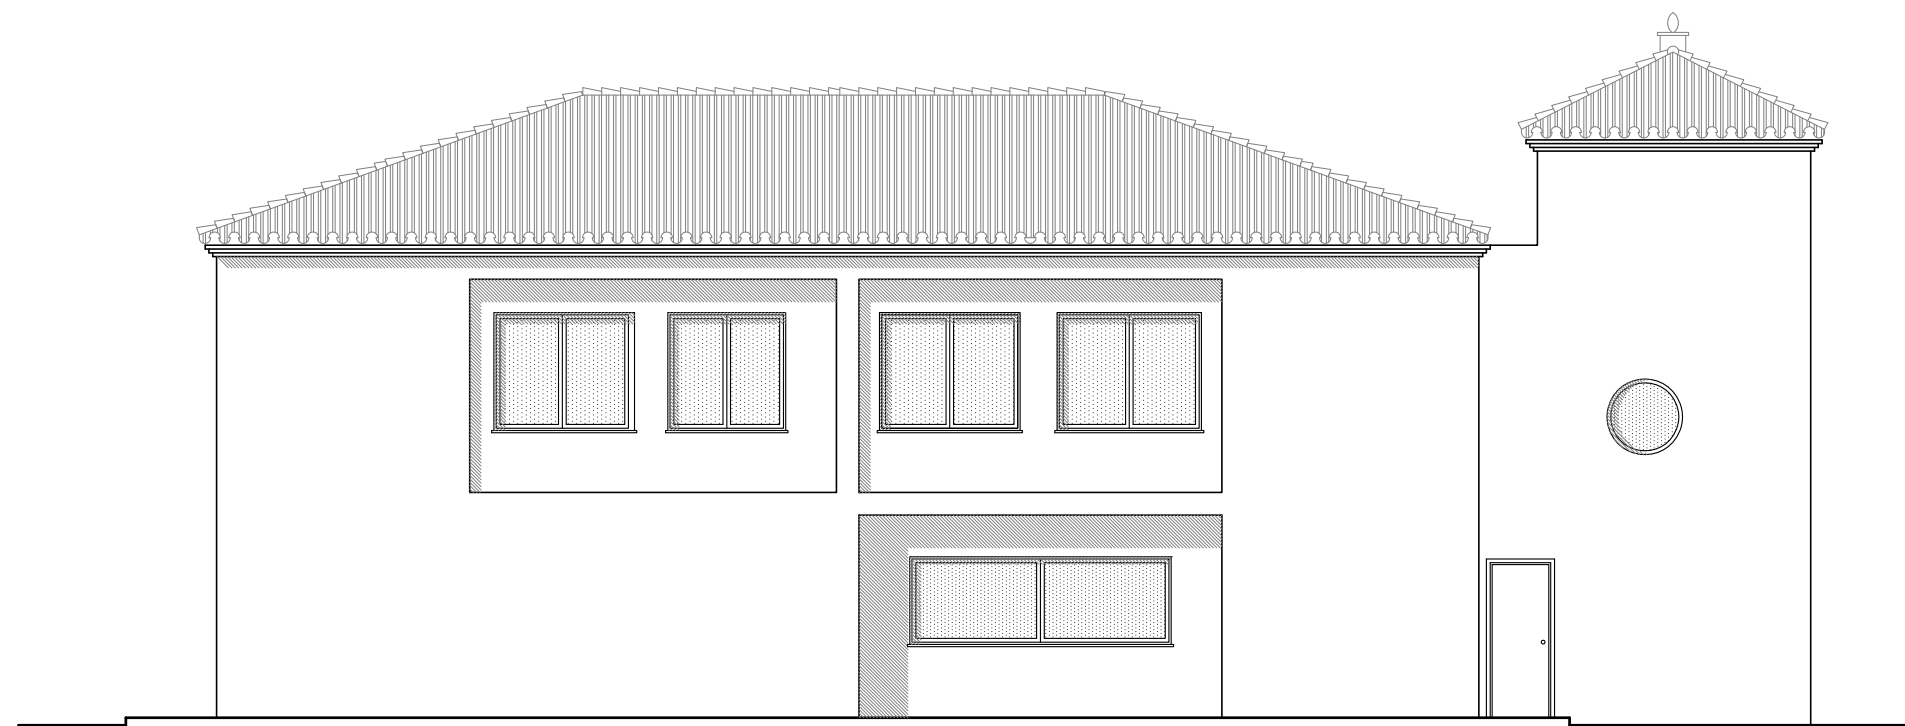


ALZADO SUR

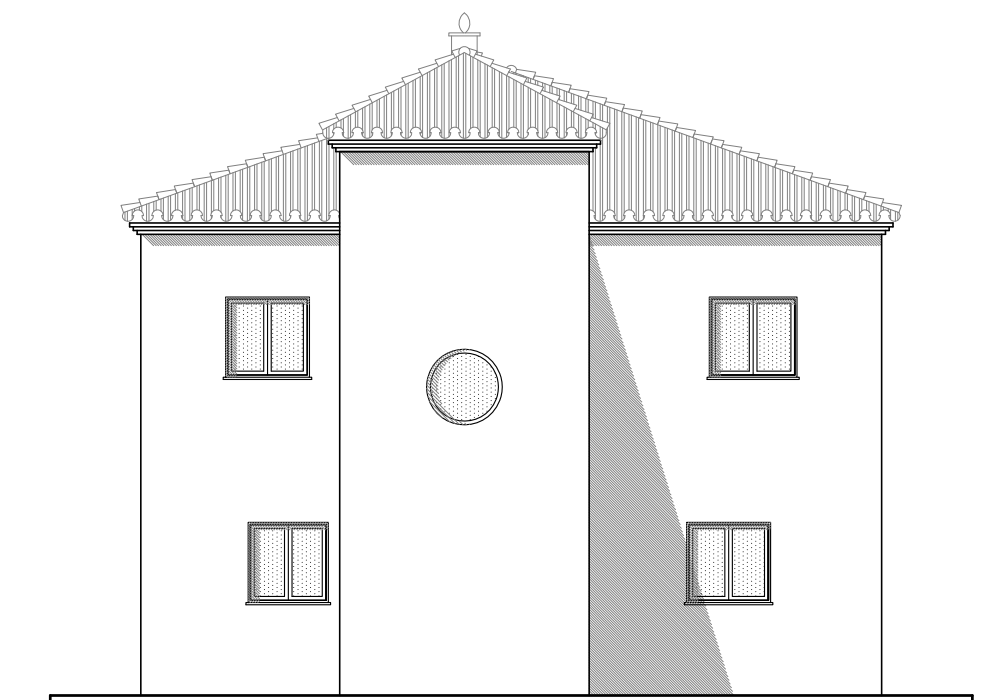

ALZADO ESTE

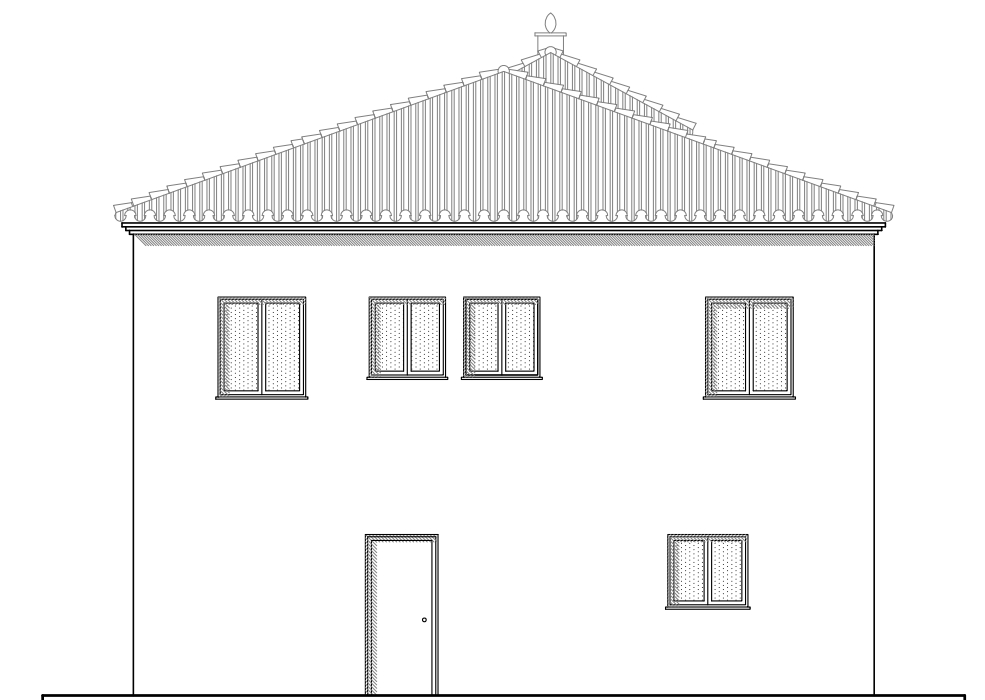


ALZADO OESTE

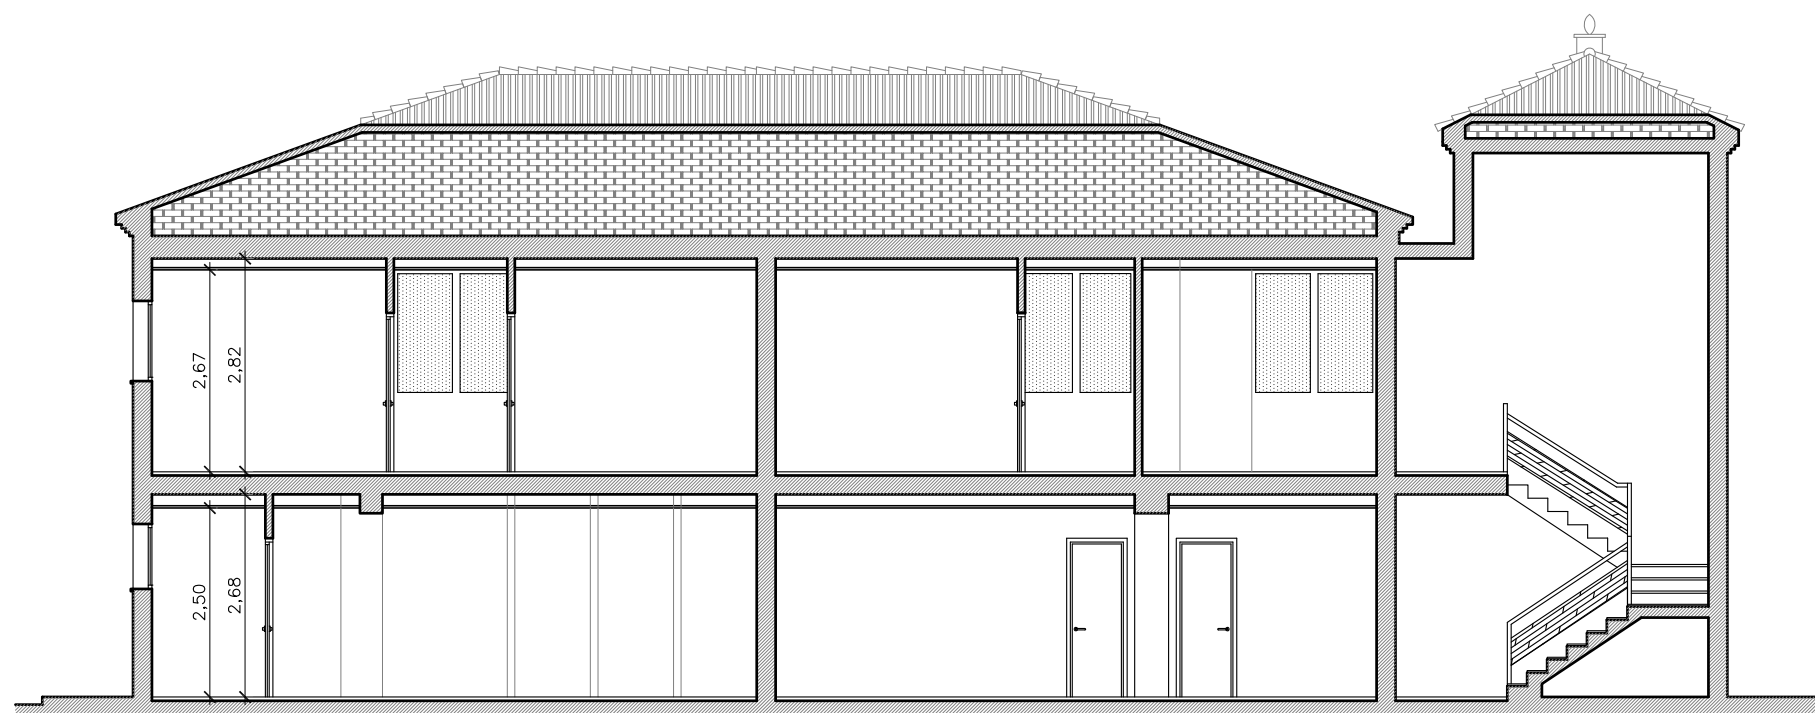


SECCIÓN A-A'



SECCIÓN B-B'

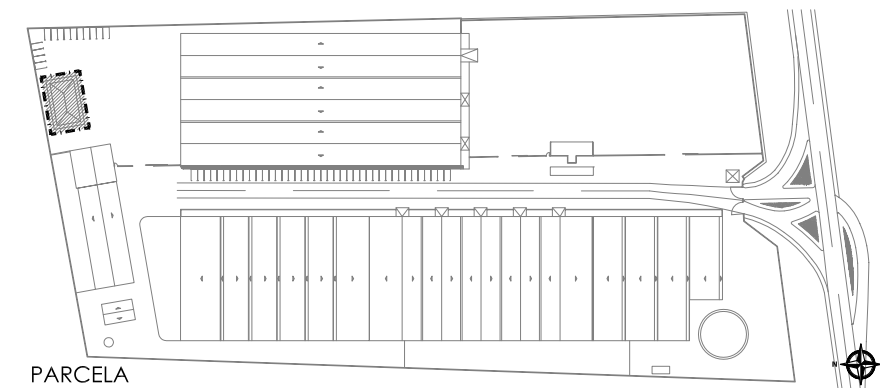


PPPMQE TÉCNICOS ASOCIADOS INGENIERIA Y ARQUITECTURA C/ ALCALÁ ZAMORA ESQ. C/ ALEJANDRO LERROUX, BQ. 11, LOCAL 1 41500 - ALCALÁ DE GUADARA (SEVILLA) TELF. 955 61 10 15 / FAX 955 61 13 57		LEVANTAMIENTO DE PLANOS DE LAS EDIFICACIONES EXISTENTES EN LA PARCELA PROPIEDAD DE ALGUSA CTRA. UTRERA-LOS PALACIOS, KM 6,200. UTRERA (SEVILLA)	
RECINTO E. OFICINA CENTRAL			
PLANO N°:	ESCALA:	TITULAR:	ARQUITECTO TÉCNICO:
5.4	1:100		
MARZO-2008		ALGODONERA UTRERANA, S.A. (ALGUSA)	FCO. JAVIER MORO MUÑOZ

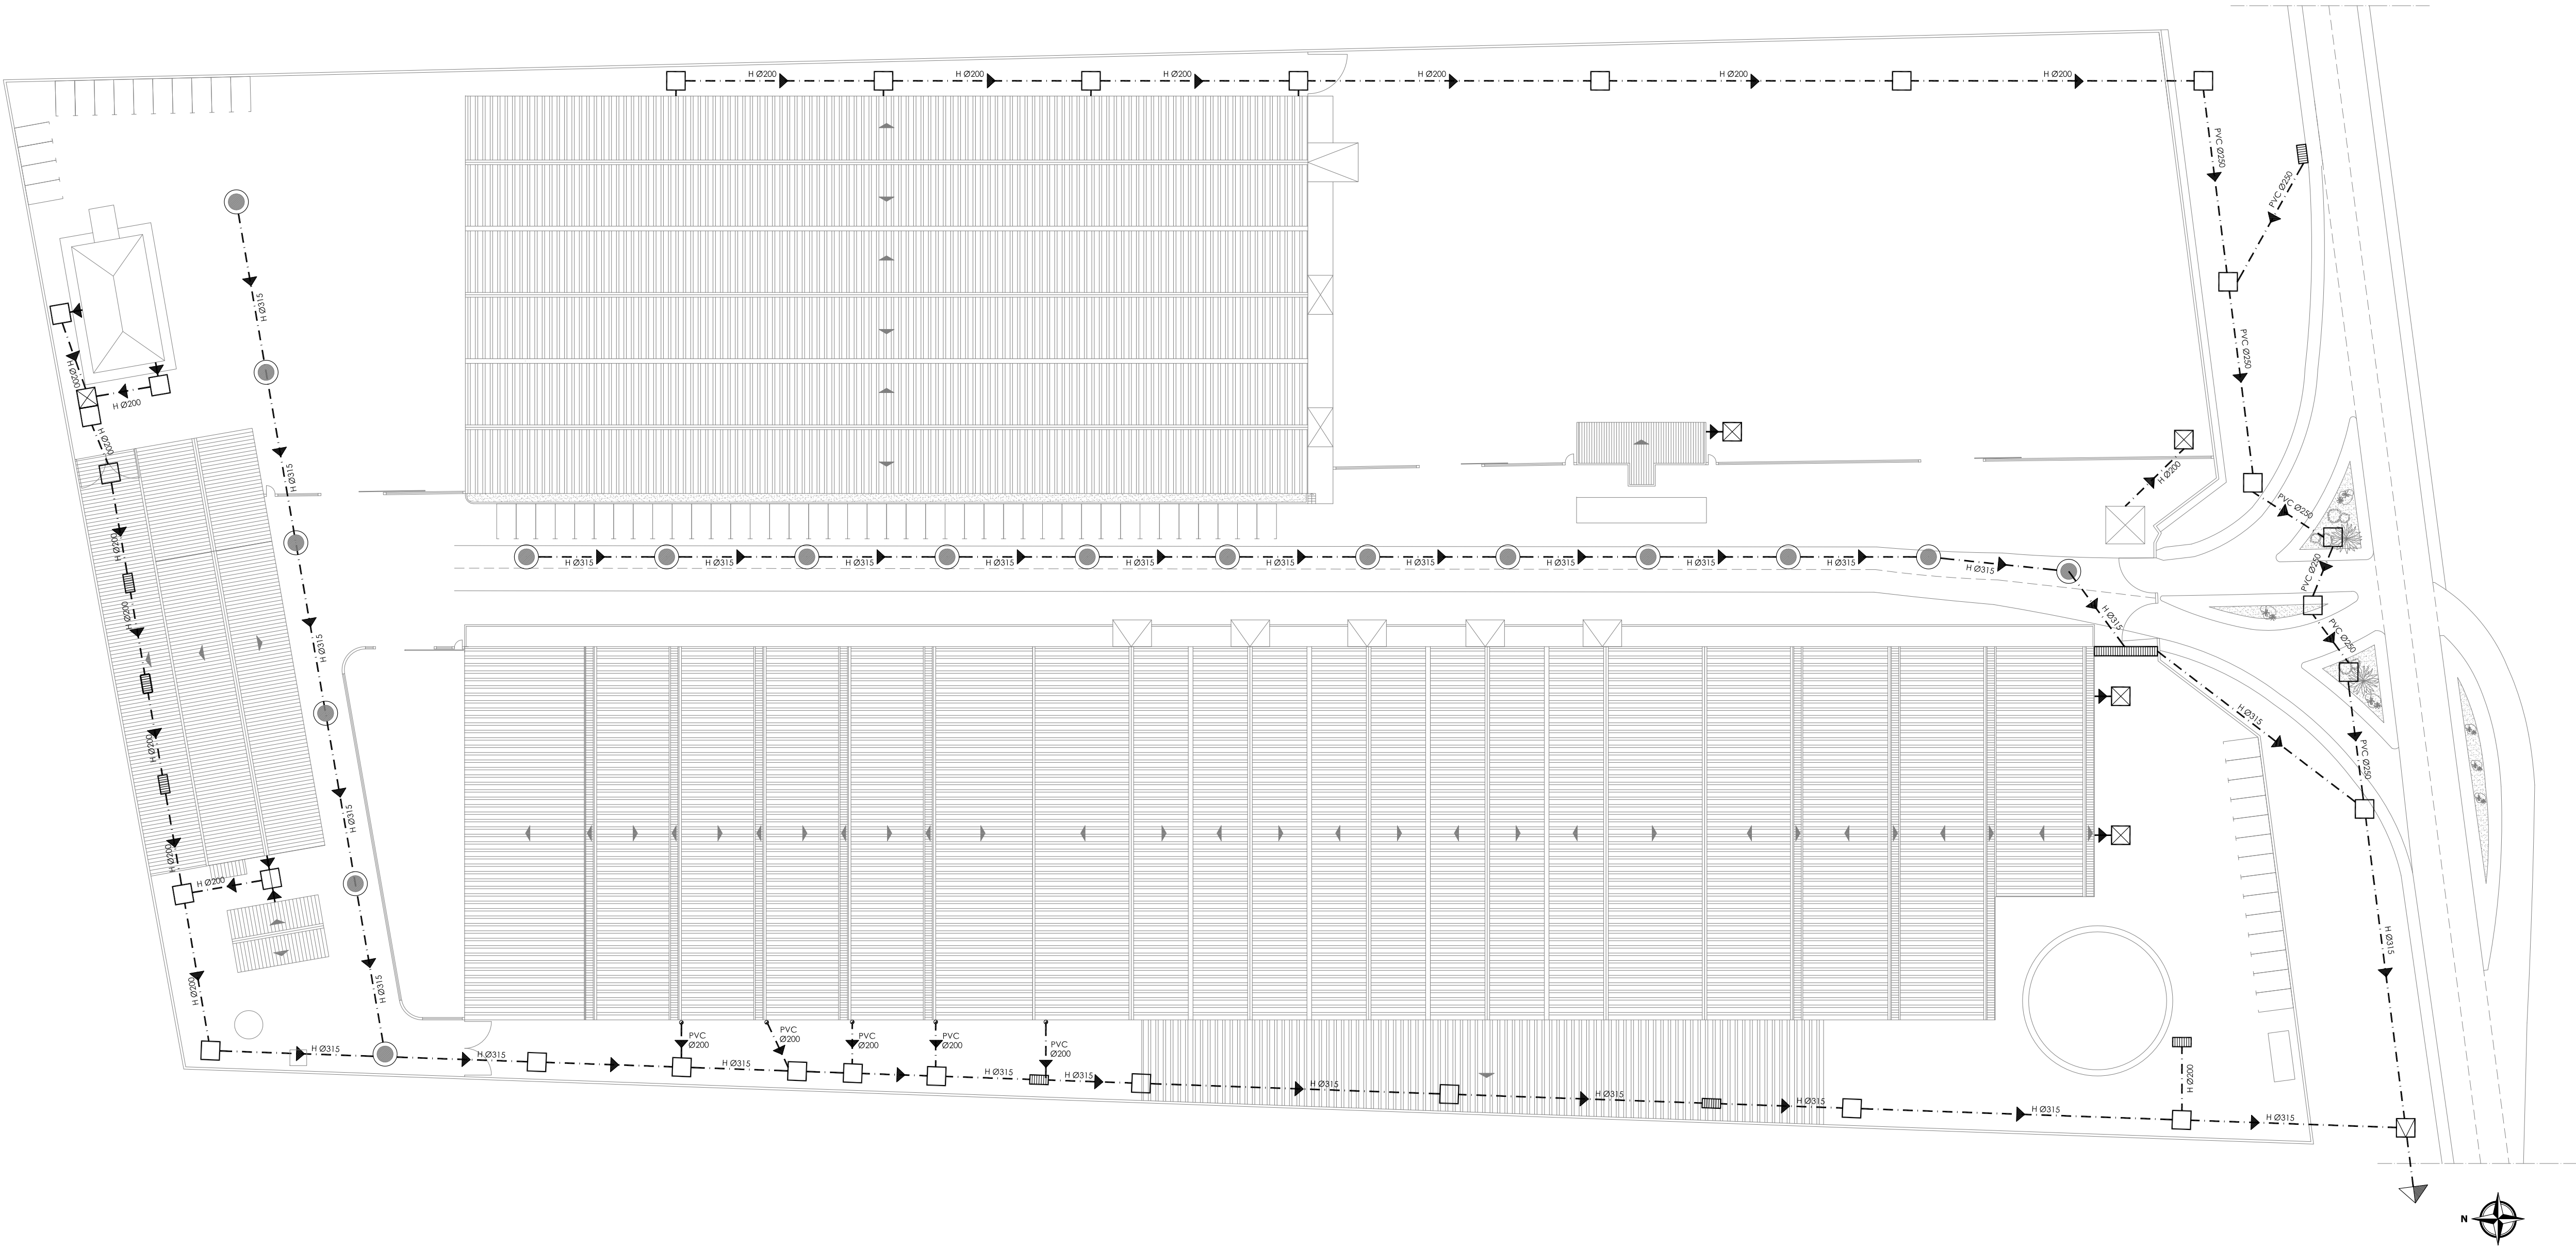

SIMBOLOGÍA DE SANEAMIENTO


	CANALIZACIÓN DE ALCANTARILLADO (HORMIGÓN/PVC)		ARQUETA DE PASO
	POZO DE REGISTRO		ARQUETA SEPARADORA DE GRASAS Y FANGOS
	ARQUETA SIFÓNICA		POZO DE RECOGIDA DE AGUAS DE CUBIERTA
	FOSA SÉPTICA		ARQUETA SUMIDERO
			REJILLA CORRIDA DE RECOGIDA

 C/ ALCALÁ ZAMORA ESQ. C/ ALEJANDRO LERROUX, BQ. 11, LOCAL 1 41500 - ALCALÁ DE GUADÁJARA (SEVILLA) TEL. 955 61 10 15 / FAX 955 61 13 57		LEVANTAMIENTO DE PLANOS DE LAS EDIFICACIONES EXISTENTES EN LA PARCELA PROPIEDAD DE ALGUSA CTRA. UTRERA-LOS PALACIOS, KM 6,200. UTRERA (SEVILLA)	
PLANO Nº: 6		ESCALA: 1:500	
MARZO-2008		TITULAR: ALGODONERA UTRERANA, S.A. (ALGUSA)	
		ARQUITECTO TÉCNICO: FCO. JAVIER MORO MUÑOZ	

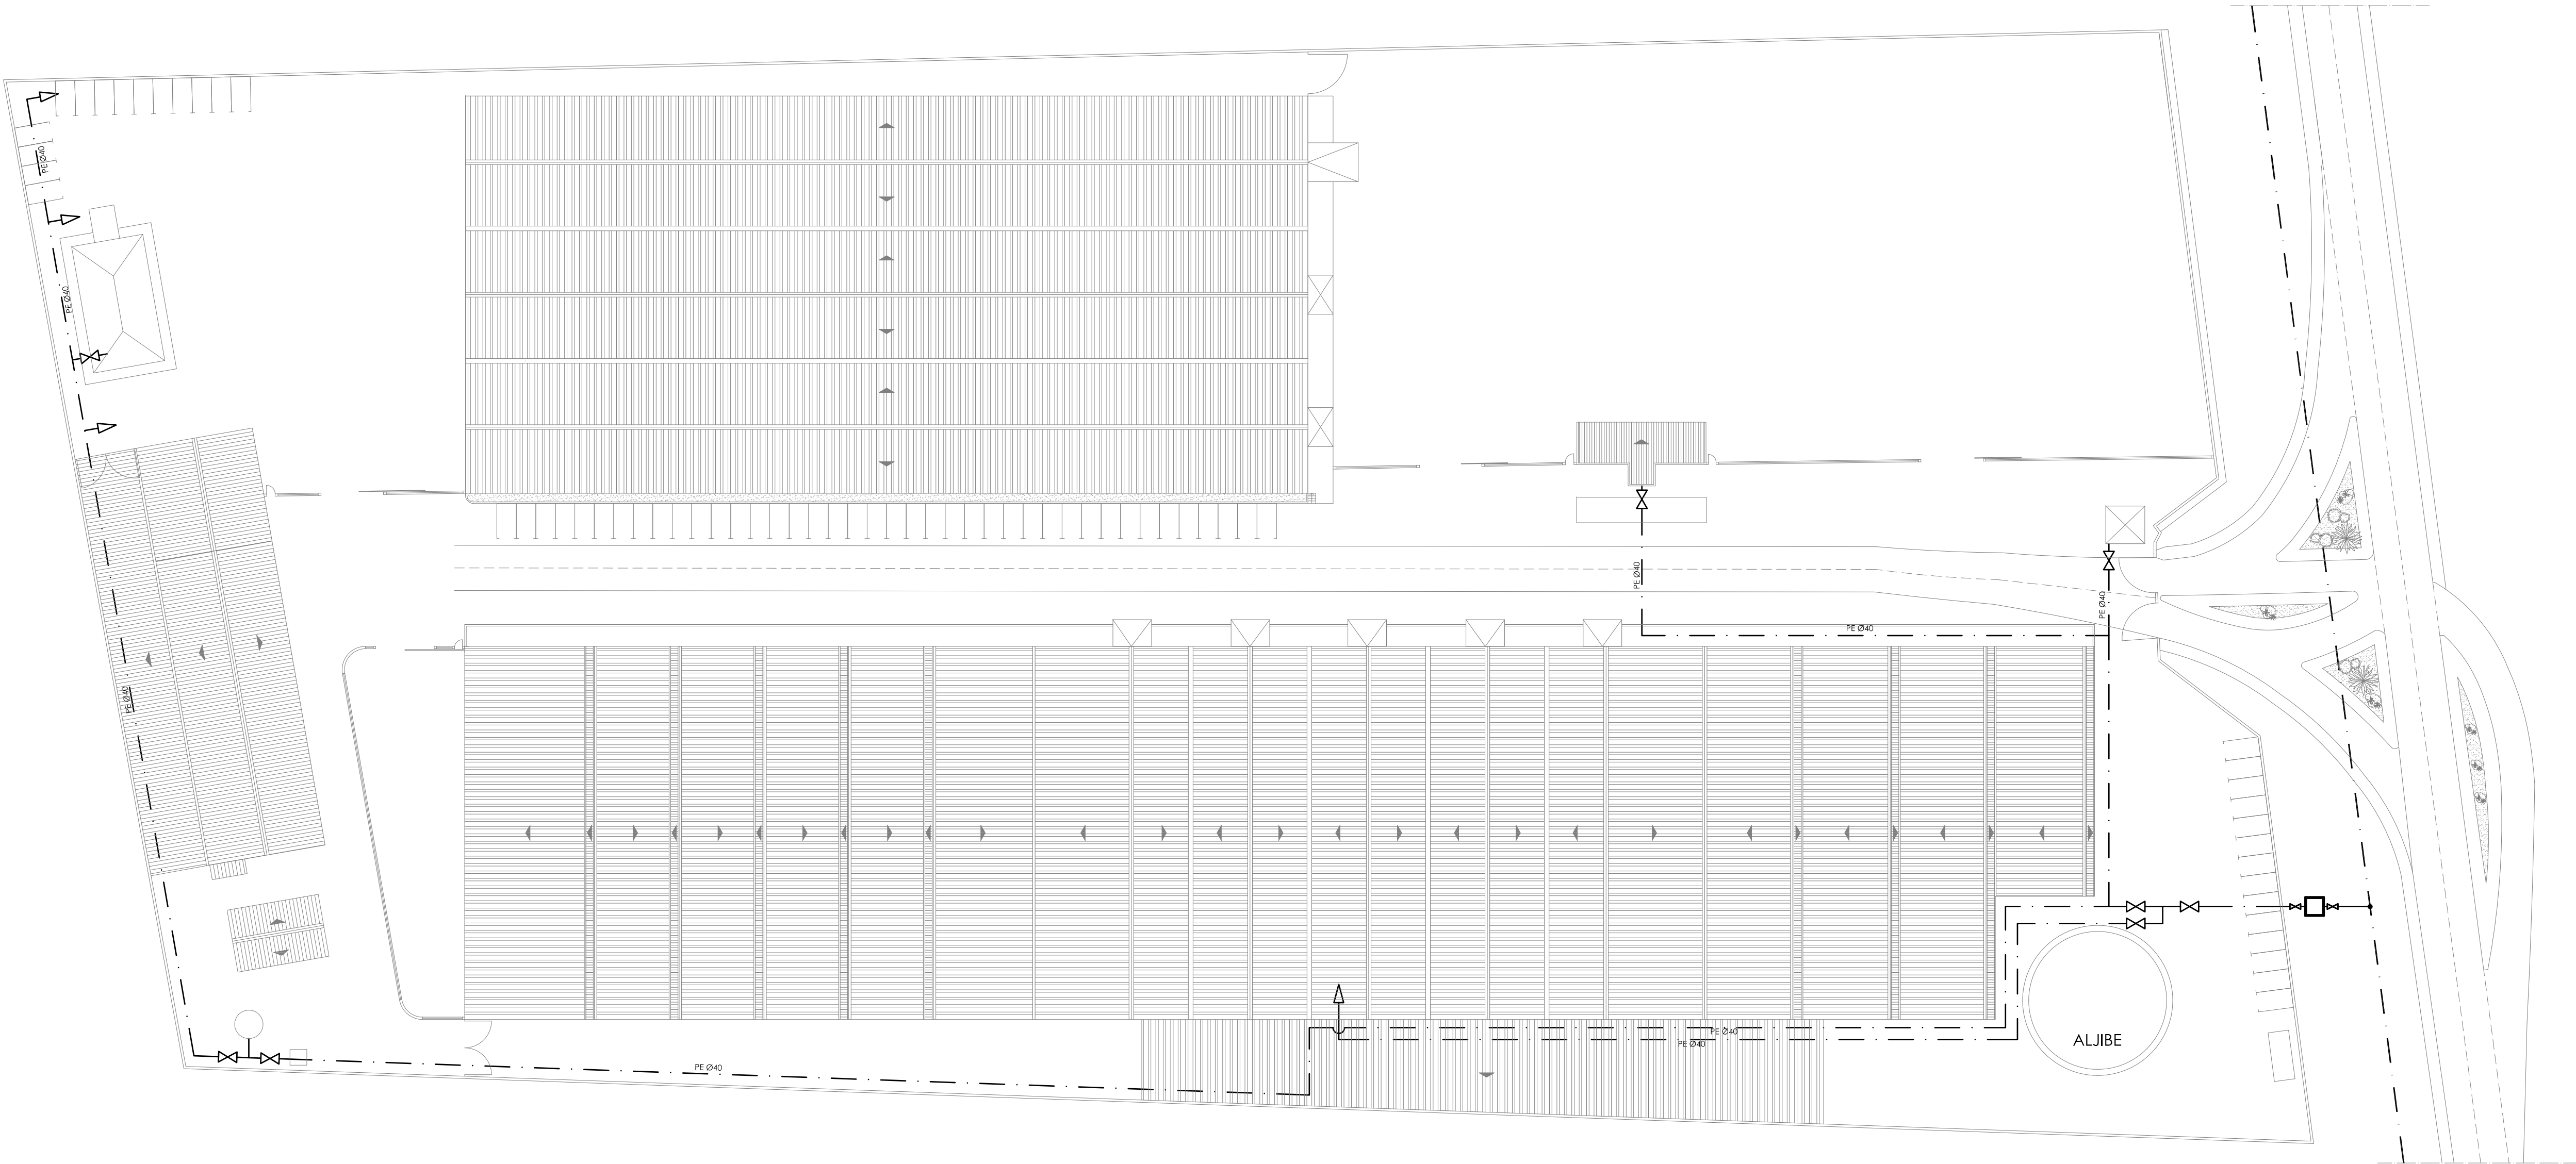

SIMBOLOGÍA DE FONTANERÍA	
	RED GENERAL DE AGUA
	LLAVE DE PASO
	PUNTO DE TOMA
	CONTADOR GENERAL

 C/ ALCALÁ ZAMORA ESQ. C/ ALEJANDRO LERROUX, BQ. 11, LOCAL 1 41500 - ALCALÁ DE GUADARA (SEVILLA) TELF. 955 61 10 15 / FAX 955 61 13 57		LEVANTAMIENTO DE PLANOS DE LAS EDIFICACIONES EXISTENTES EN LA PARCELA PROPIEDAD DE ALGUSA CTRA. UTRERA-LOS PALACIOS, KM 6,200. UTRERA (SEVILLA)	
INFRAESTRUCTURAS GENERALES. FONTANERÍA		ARQUITECTO TÉCNICO:	
PLANO Nº:	ESCALA:	TITULAR:	
7	1:500		
MARZO-2008		ALGODONERA UTRERANA, S.A. (ALGUSA)	FCO. JAVIER MORO MUÑOZ

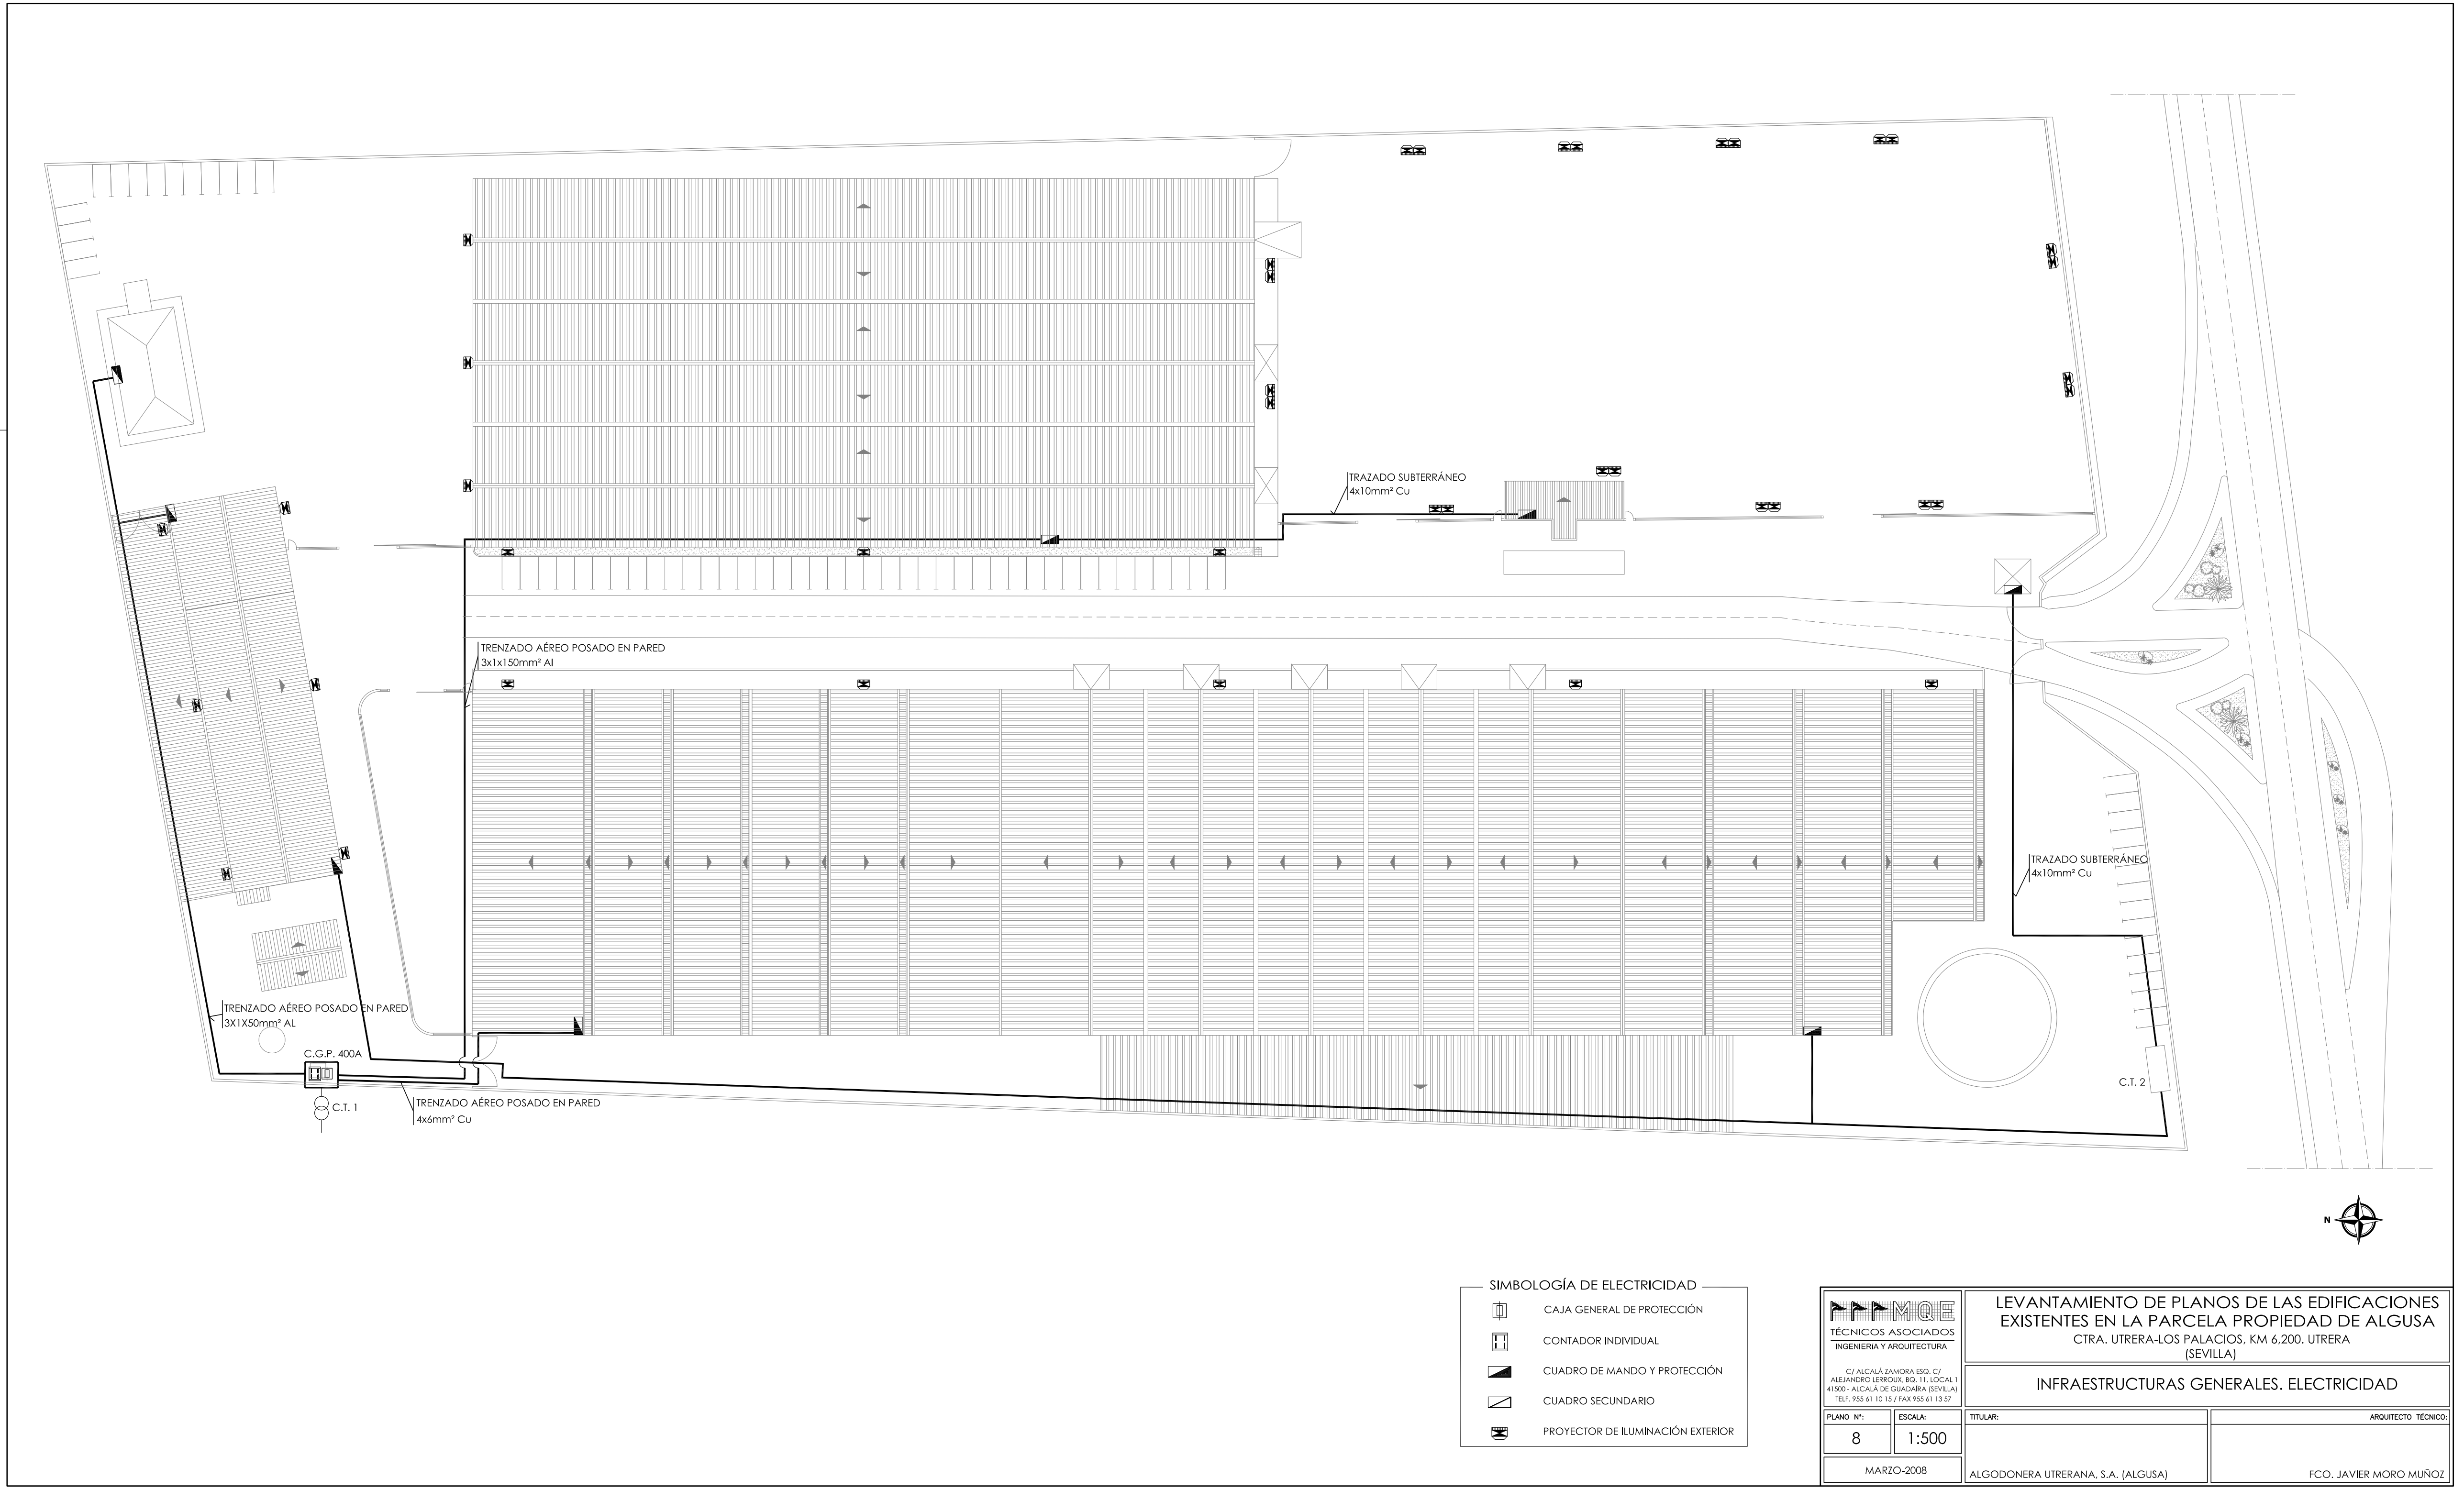

SIMBOLOGÍA DE ELECTRICIDAD	
	CAJA GENERAL DE PROTECCIÓN
	CONTADOR INDIVIDUAL
	CUADRO DE MANDO Y PROTECCIÓN
	CUADRO SECUNDARIO
	PROYECTOR DE ILUMINACIÓN EXTERIOR

MAE
TÉCNICOS ASOCIADOS
INGENIERIA Y ARQUITECTURA

C/ ALCALÁ ZAMORA ESQ. C/
ALEJANDRO LERROUX, BQ. 11, LOCAL 1
41500 - ALCALÁ DE GUADÁRA (SEVILLA)
TEL. 955 61 10 15 / FAX 955 61 13 57

PLANO Nº:	ESCALA:
8	1:500


MARZO-2008

LEVANTAMIENTO DE PLANOS DE LAS EDIFICACIONES
EXISTENTES EN LA PARCELA PROPIEDAD DE ALGUSA
CTRA. UTRERA-LOS PALACIOS, KM 6,200. UTRERA
(SEVILLA)

INFRAESTRUCTURAS GENERALES. ELECTRICIDAD

TITULAR: ARQUITECTO TÉCNICO:

ALGODONERA UTRERANA, S.A. (ALGUSA) FCO. JAVIER MORO MUÑOZ

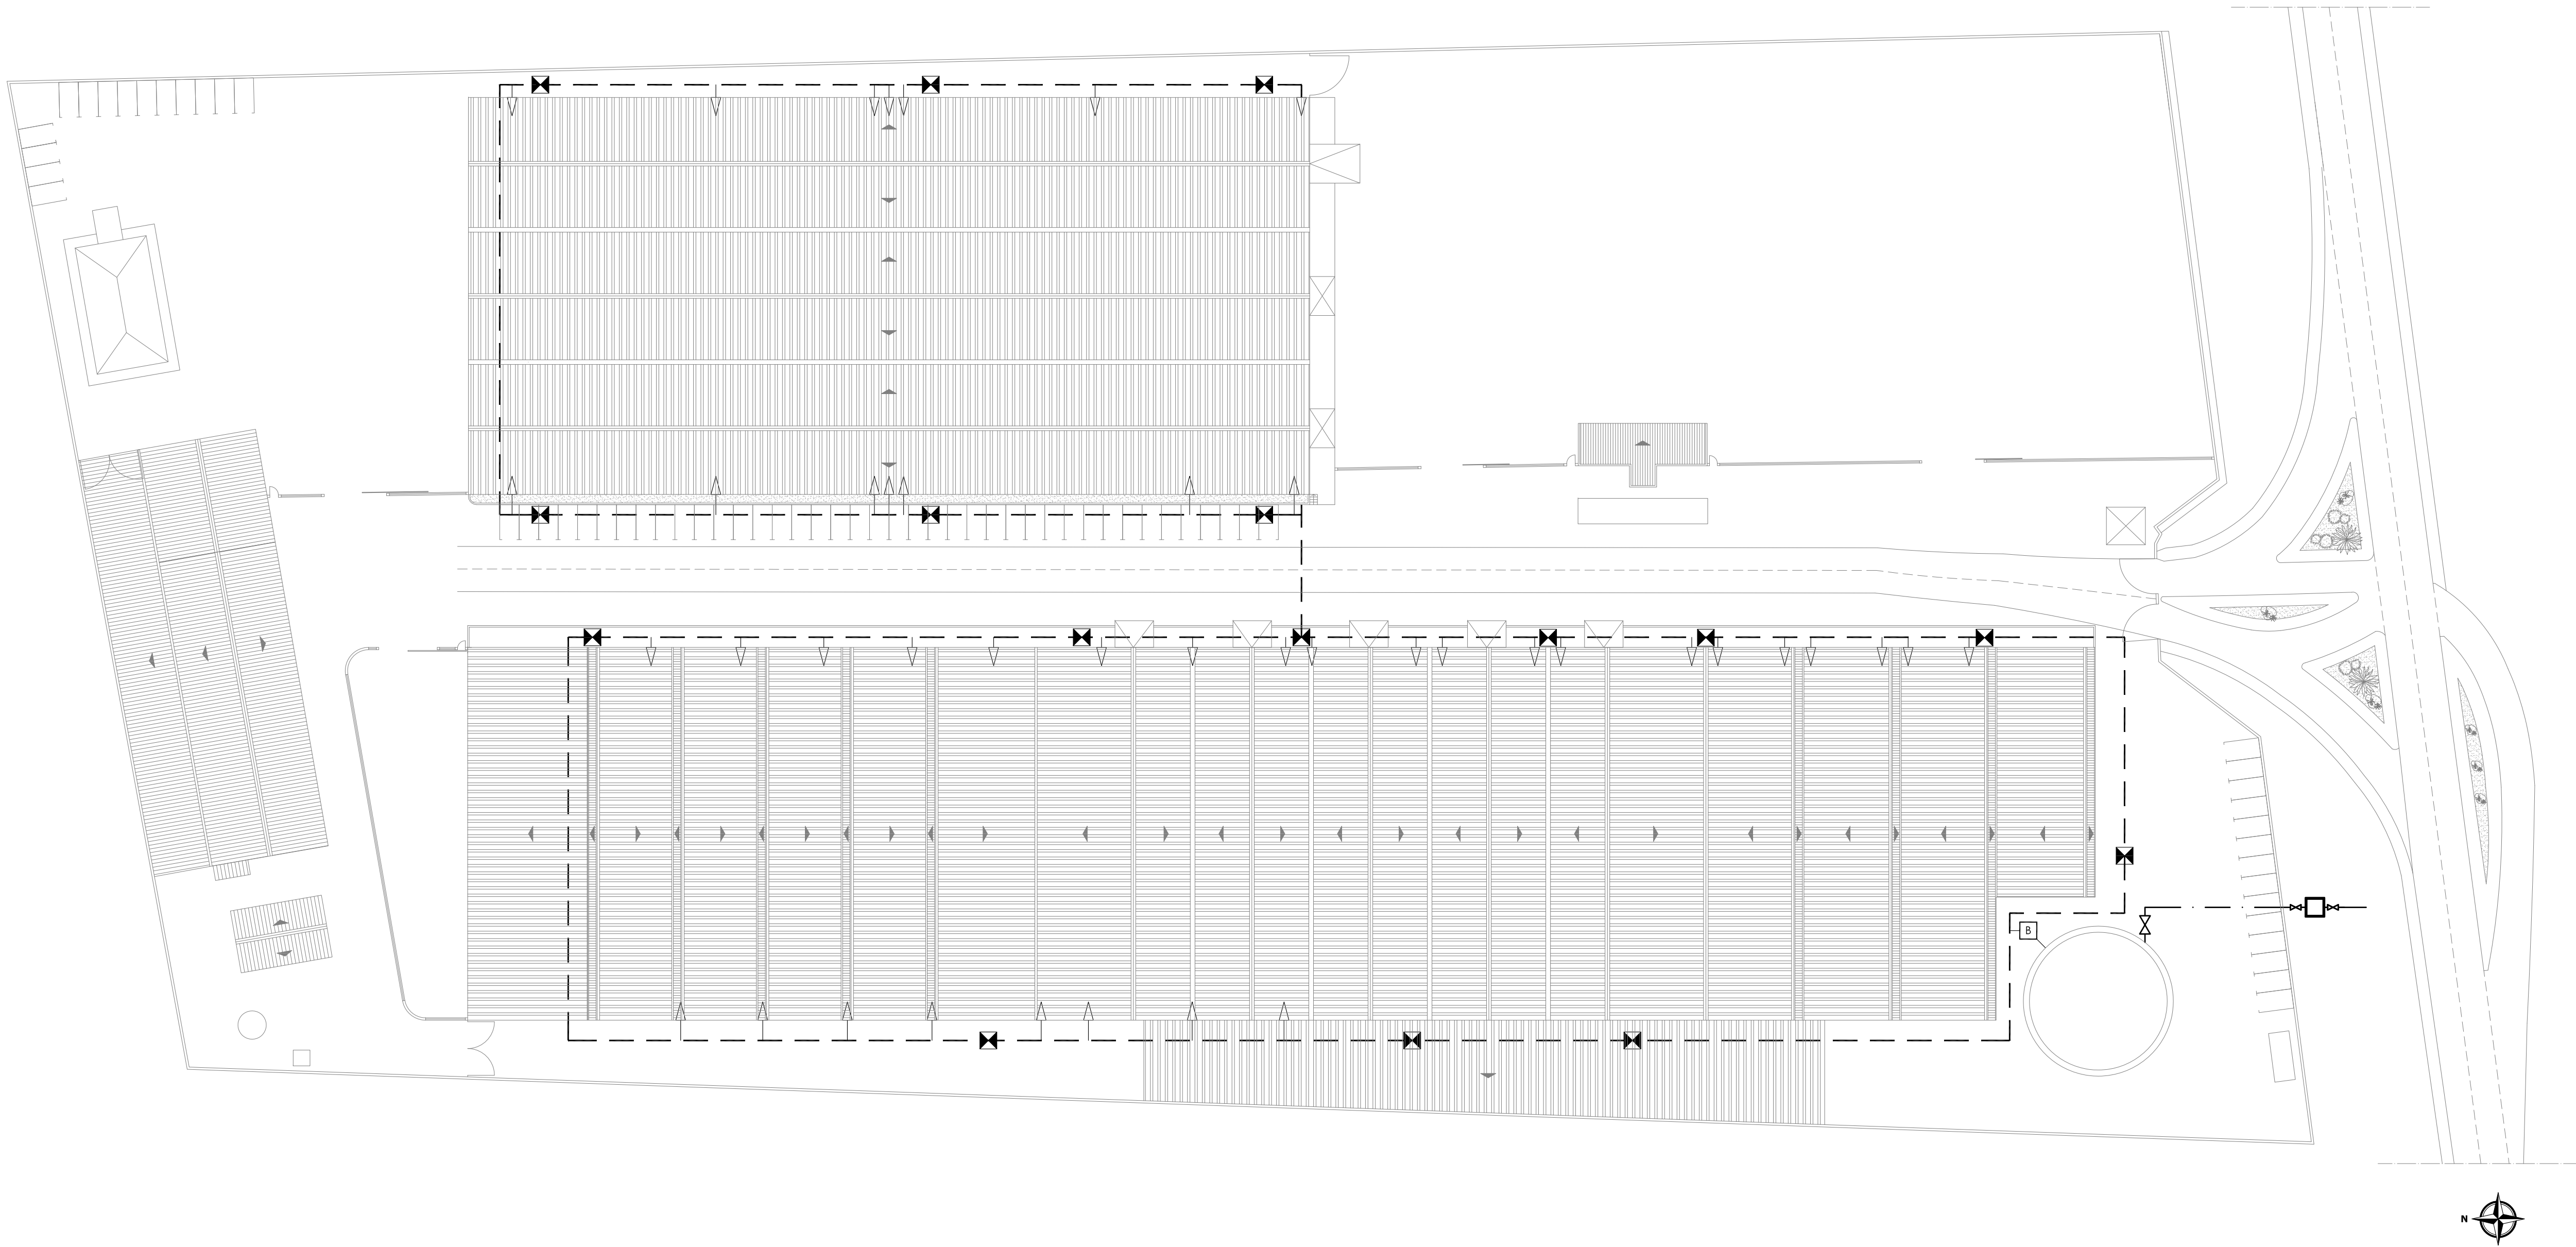

SIMBOLOGÍA DE CONTRAINCENDIOS

- CANALIZACIÓN GENERAL DE RED CONTRAINCENDIOS
- BOCA DE INCENDIOS EXTERIOR
- PUNTO DE TOMA PARA B.I.E. O RED DE ROCIADORES
- CASETA CON EQUIPO DE BOMBEO



TÉCNICOS ASOCIADOS
INGENIERIA Y ARQUITECTURA

C/ ALCALÁ ZAMORA ESQ. C/
ALEJANDRO LERROUX, BQ. 11, LOCAL 1
41500 - ALCALÁ DE GUADÁRA (SEVILLA)
TEL. 955 61 10 15 / FAX 955 61 13 57

LEVANTAMIENTO DE PLANOS DE LAS EDIFICACIONES
EXISTENTES EN LA PARCELA PROPIEDAD DE ALGUSA
CTRA. UTRERA-LOS PALACIOS, KM 6,200. UTRERA
(SEVILLA)

INFRAESTRUCTURAS GENERALES. CONTRAINCENDIOS

PLANO Nº:	ESCALA:	TITULAR:	ARQUITECTO TÉCNICO:
9	1:500		
MARZO-2008		ALGODONERA UTRERANA, S.A. (ALGUSA)	FCO. JAVIER MORO MUÑOZ